


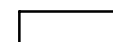







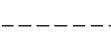

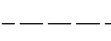




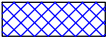




LEGENDE INPLANTING:

	GEBOUW MET HELLEND DAK		RIOOLEDKSEL
	GEBOUW MET PLAT DAK		VUILNISBAK
	EXTENSIEF GROENDAK		HYDRANT
	GEBOUW BUUR MET HELLEND DAK		VERKEERSBORD
	GEBOUW BUUR MET PLAT DAK		VERLICHTINGSPAAL
	BOMEN EN HOGE BEPLANTING		FOTO NR 'X'
	AS VAN DE WEG		NIVEAU
	SNEDE TERREINPROFIEL		ELEKTRICITEITSKAST
	PERCEELSGRENS		STRAATKOLK
	GABARIT BUUR LINKS		WATER AANSLUITPUNT
	GABARIT BUUR RECHTS		GAS AANSLUITPUNT

LEGENDE CONSTRUCTIES:


	BESTAANDE CONSTRUCTIE		ZACHTE ISOLATIE (ROCKFIT 433+)
	GEVELSTEEN		HARDE ISOLATIE
	METSELWERK IN KERAMISCHE SNELBOUWSTEEN		ONDERLIGGENDE FUNDERINGSCONSTRUCTIE
	METSELWERK IN BETONBLOKKEN		STALEN LIGGER / GEGOTEN BETONBALK
	METSELWERK IN CELLENBETON		BETONSLOF
	BETONCONSTRUCTIE		VERBORGEN CONSTRUCTIE
	NATUURSTEEN		BOVENLIGGENDE CONSTRUCTIE
	CONSTRUCTIEHOUT		GIPSKARTONWAND: NIET GEÏSOLEERD
	CHAPE		GIPSKARTONWAND: GEÏSOLEERD
	EXTENSIEF GROENDAK		CONSTRUCTIE AF TE BREKEN

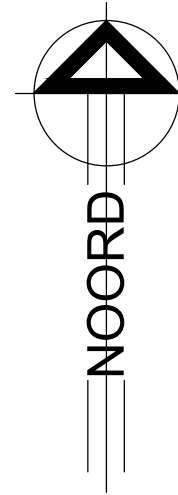






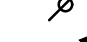

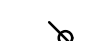

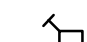
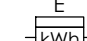
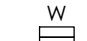
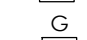


TOTALE OPP. PERCEEL OP NIV 0.00: 263.05 m²	
BEBOUWDE OPP. voor	: 112.30 m²
na	: 143.85 m²
OPP. VERHARDING voor	: 3.10 m²
na	: 27.30 m²
ONVERHARDE OPP. voor	: 147.65 m²
na	: 91.90 m²

Kadaster: Mechelen- Afdeling 01
Sectie C - Nummer(s) 213K-213R

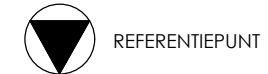NUTSVOORZIENINGEN: - WATERLEIDING
- ELEKTRICITEIT
- TELEFOON
- TV DISTRIBUTIE
- GAS

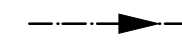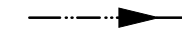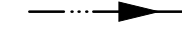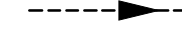

LEGENDE TECHNIEKEN :



	Afvoerleiding afvalwater
	Afvoerleiding WC
	Afvoerleiding regenwater
	Bestaande afvoerleiding afvalwater
	Leiding komende van beneden
	Leiding komende van beneden en verdergaand naar boven
	Leiding gaande naar boven
	Leiding komende van boven
	Leiding komende van boven en verdergaand naar beneden
	Leiding gaande naar beneden
	controlestop
	Elektriciteitsteller
	Waterteller
	Gasteller
	Zekeringskast

LEGENDE BRANDPREVENTIE:

	Drukknop rookkoepel
	Drukknop branddetectie
	Noodverlichting
	Sirene brandcentrale
	Rookmelder
	Brandblusapparaat: poederblusser van 6 kg
	Brandweerstand 1/2h met zelfsluitende pomp
	Brandweerstand 1/2h
	Brandweerstand 1h
	Brandcentrale
	Haspel 30m

DOSSIER VERGUNNINGSAANVRAAG

A.R.T. ARCHITECTEN BV DIESTESTEENWEG 209B/1 3210 LINDEN - LUBBEEK <small>tel. 016.62.02.21 - fax. 016.62.00.01 - e-mail. bureau@artarchitecten.be</small>		
ONTWERP: Verbouwing van een eengezinswoning tot studentenhuis Kapelstraat 25, 2800 Mechelen v.r.v. M.B. Invest nv, Ambachtenlaan 16 bus 7, 3001 Leuven		
INPLANTING	Dos.: 23/1479 L_N_1	Datum: 08/08/'24
<small>Alle staande maten dienen door de aannemer op eigen verantwoordelijkheid te worden gecontroleerd. Eventuele afwijkingen t.o.v. de plans dienen minstens 8 kalenderdagen voor de uitvoering van de werken op de werfvergadering gesignaliseerd te worden zodat tijdig de nodige aanpassingen kunnen gebeuren.</small>		

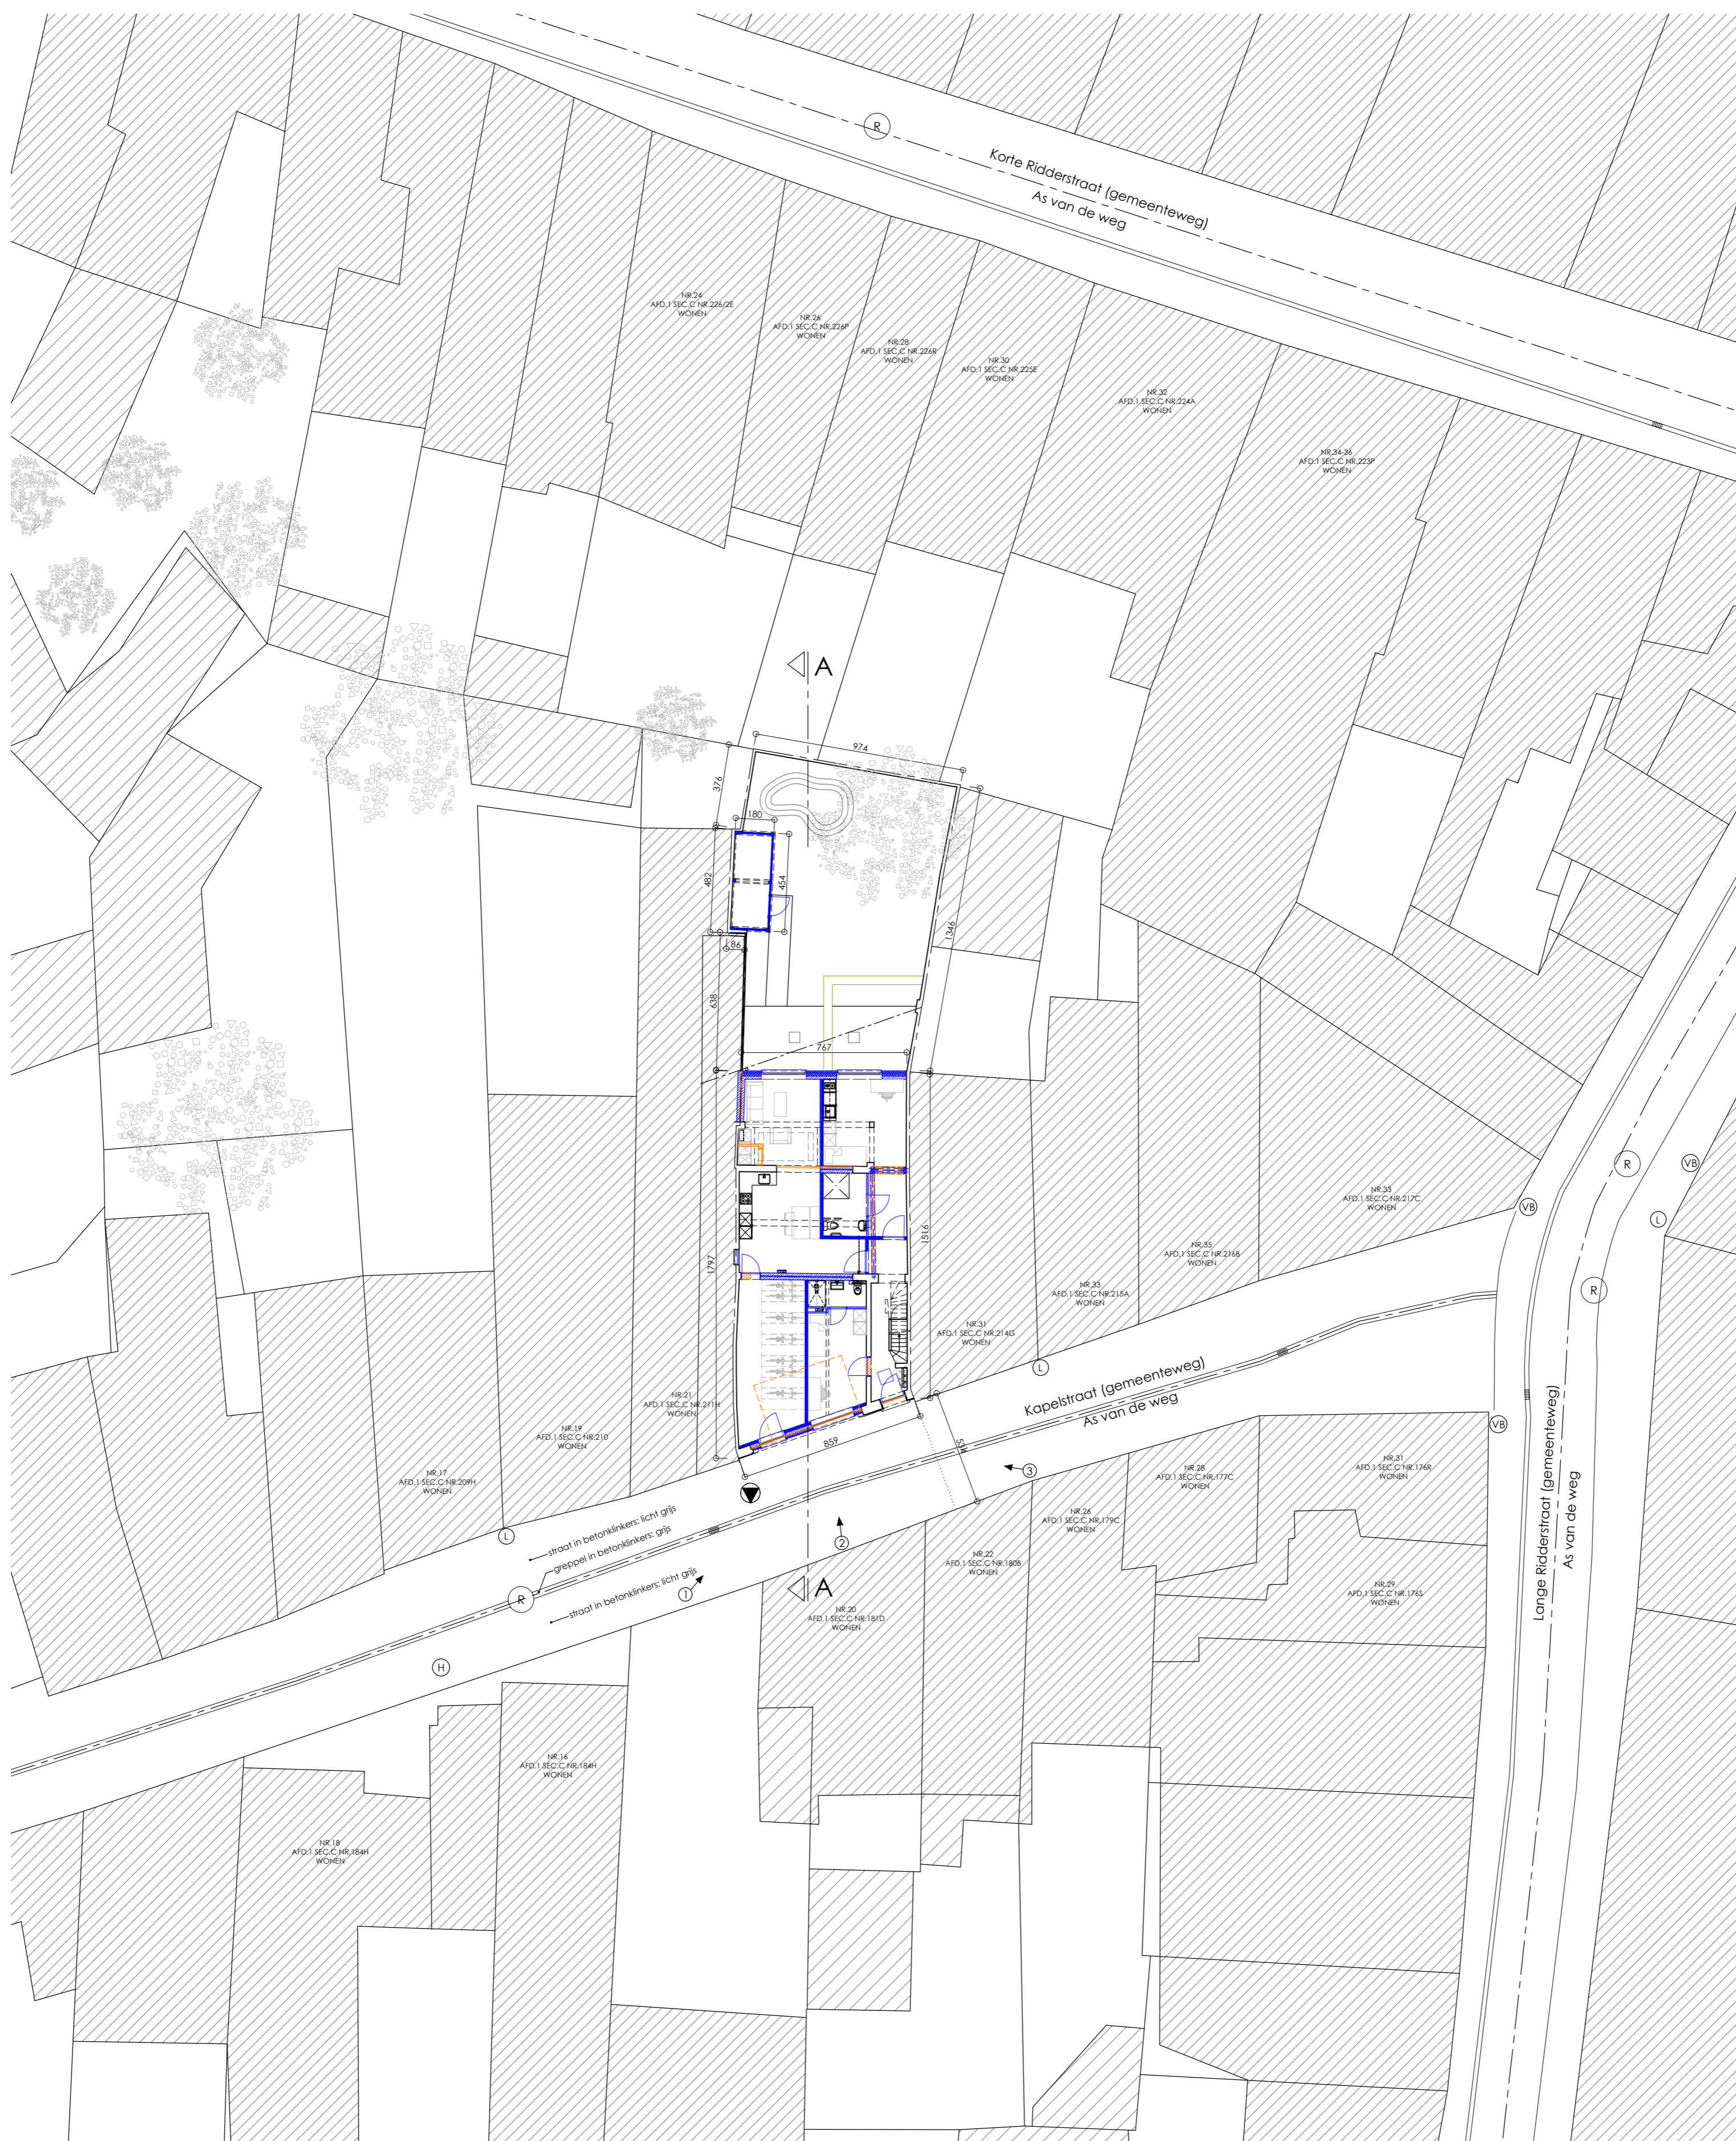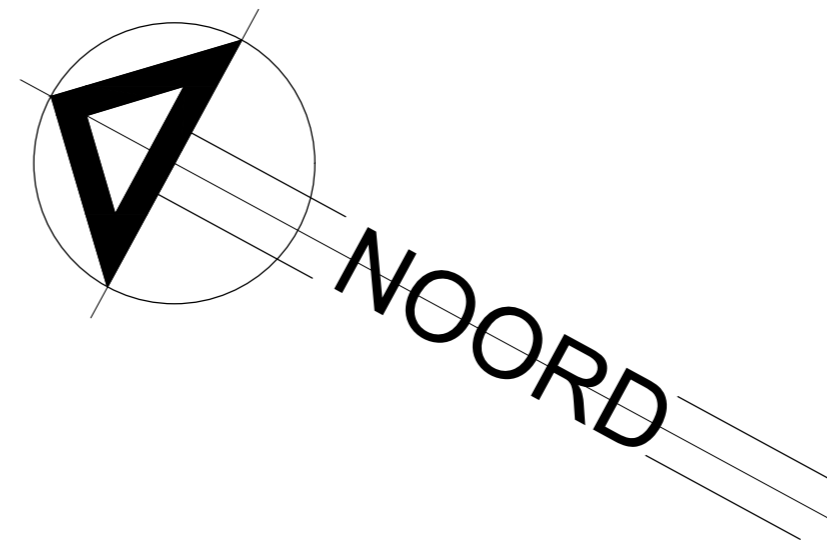

INPLANTINGSPLAN

0 100 200 400 600 800 1000
units: cm

DOSSIER VERGUNNINGSAANVRAAG

A.R.T. ARCHITECTEN BV

DIESTESTEENWEG 20/9B/1
3210 LINDEN - LUBBEK


tel. 016.62.02.21 - fax. 016.62.00.01 - e-mail. bureau@artarchitecten.be

ONTWERP: Verbouwing van een eengezinswoning tot studentenhuis
Kapelstraat 25, 2800 Mechelen
v.z.v. M.B. Invest nv, Ambachtenlaan 16 bus 7, 3001 Leuven


INPLANTINGSPLAN

Dos.: 23/1479 Datum: 08/08/24
I_N_1 1/200

Alle staande maten dienen door de aannemer op eigen verantwoordelijkheid te worden gecontroleerd. Eventuele afwijkingen t.o.v. de plannen dienen minstens 8 kalenderdagen voor de uitvoering van de werken op de werfvergadering gemeld te worden zodat tijdig de nodige aanpassingen kunnen gebeuren.

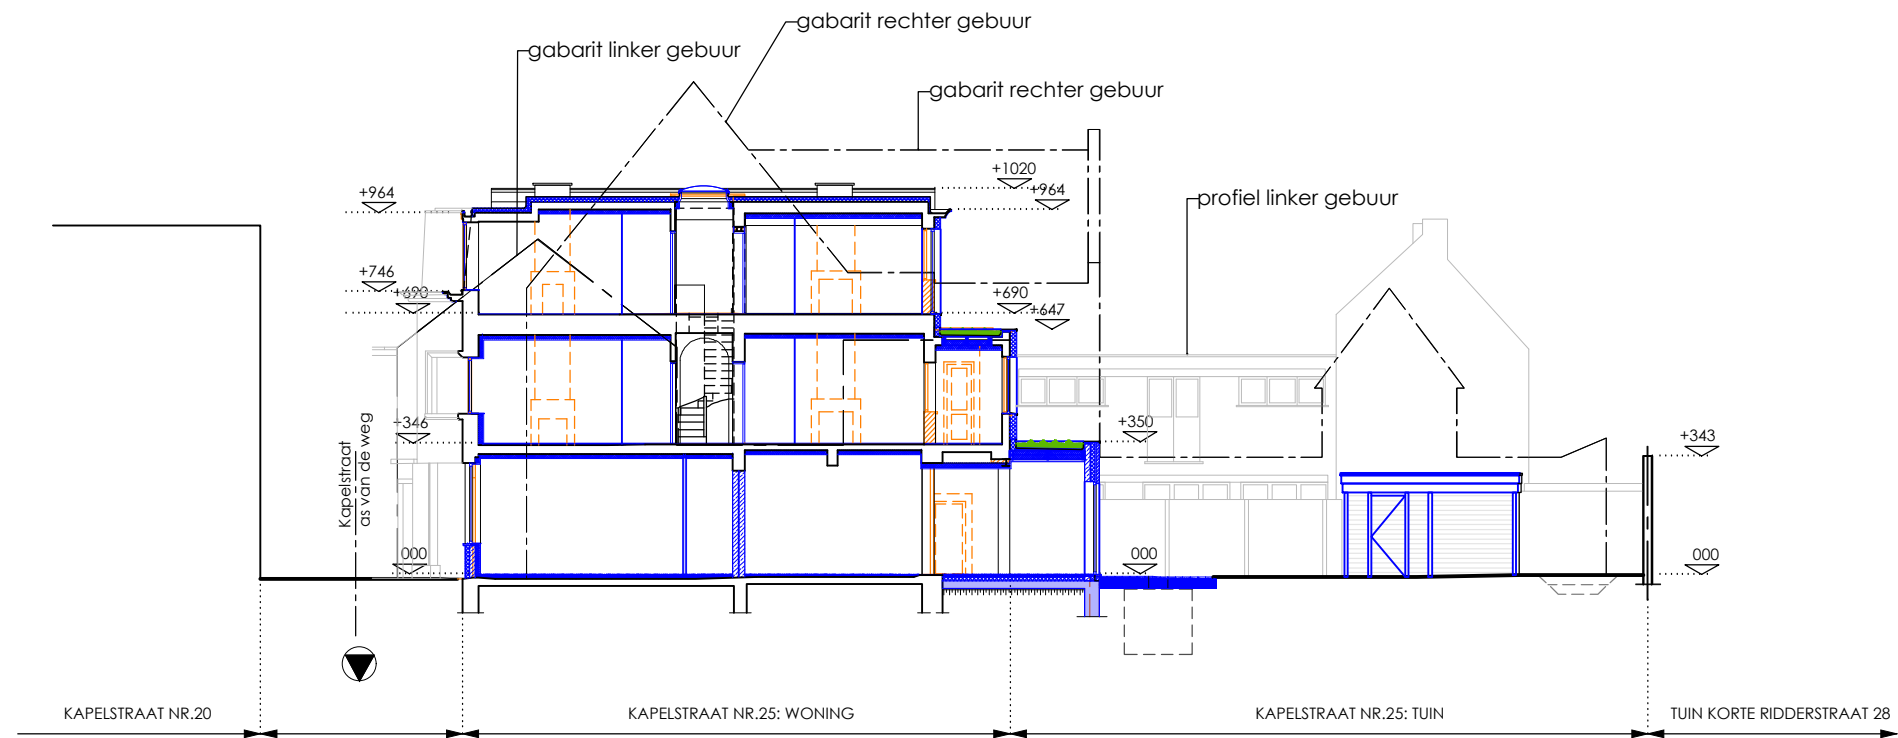

TERREINPROFIEL AA

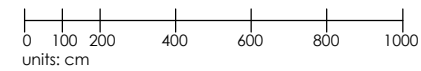

DOSSIER VERGUNNINGSAANVRAAG

A.R.T. ARCHITECTEN BV

DIESTESESTEENWEG 209B/1
3210 LINDEN - LUBBEEK

tel. 016.62.02.21 - fax. 016.62.00.01 - e-mail. bureau@artarchitecten.be

ONTWERP: Verbouwing van een eengezinswoning tot studentenhuus


Kapelstraat 25, 2800 Mechelen
v.r.v. M.B. Invest nv, Ambachtenlaan 16 bus 7, 3001 Leuven

TERREINPROFIEL AA


Dos.: 23/1479 Datum: 08/08/24

T_N_1 1/200

Alle staande maten dienen door de aannemer op eigen verantwoordelijkheid te worden gecontroleerd. Eventuele afwijkingen t.o.v. de plannen dienen minstens 8 kalenderdagen voor de uitvoering van de werken op de werfvergadering gemeld te worden zodat tijdig de nodige aanpassingen kunnen gebeuren.

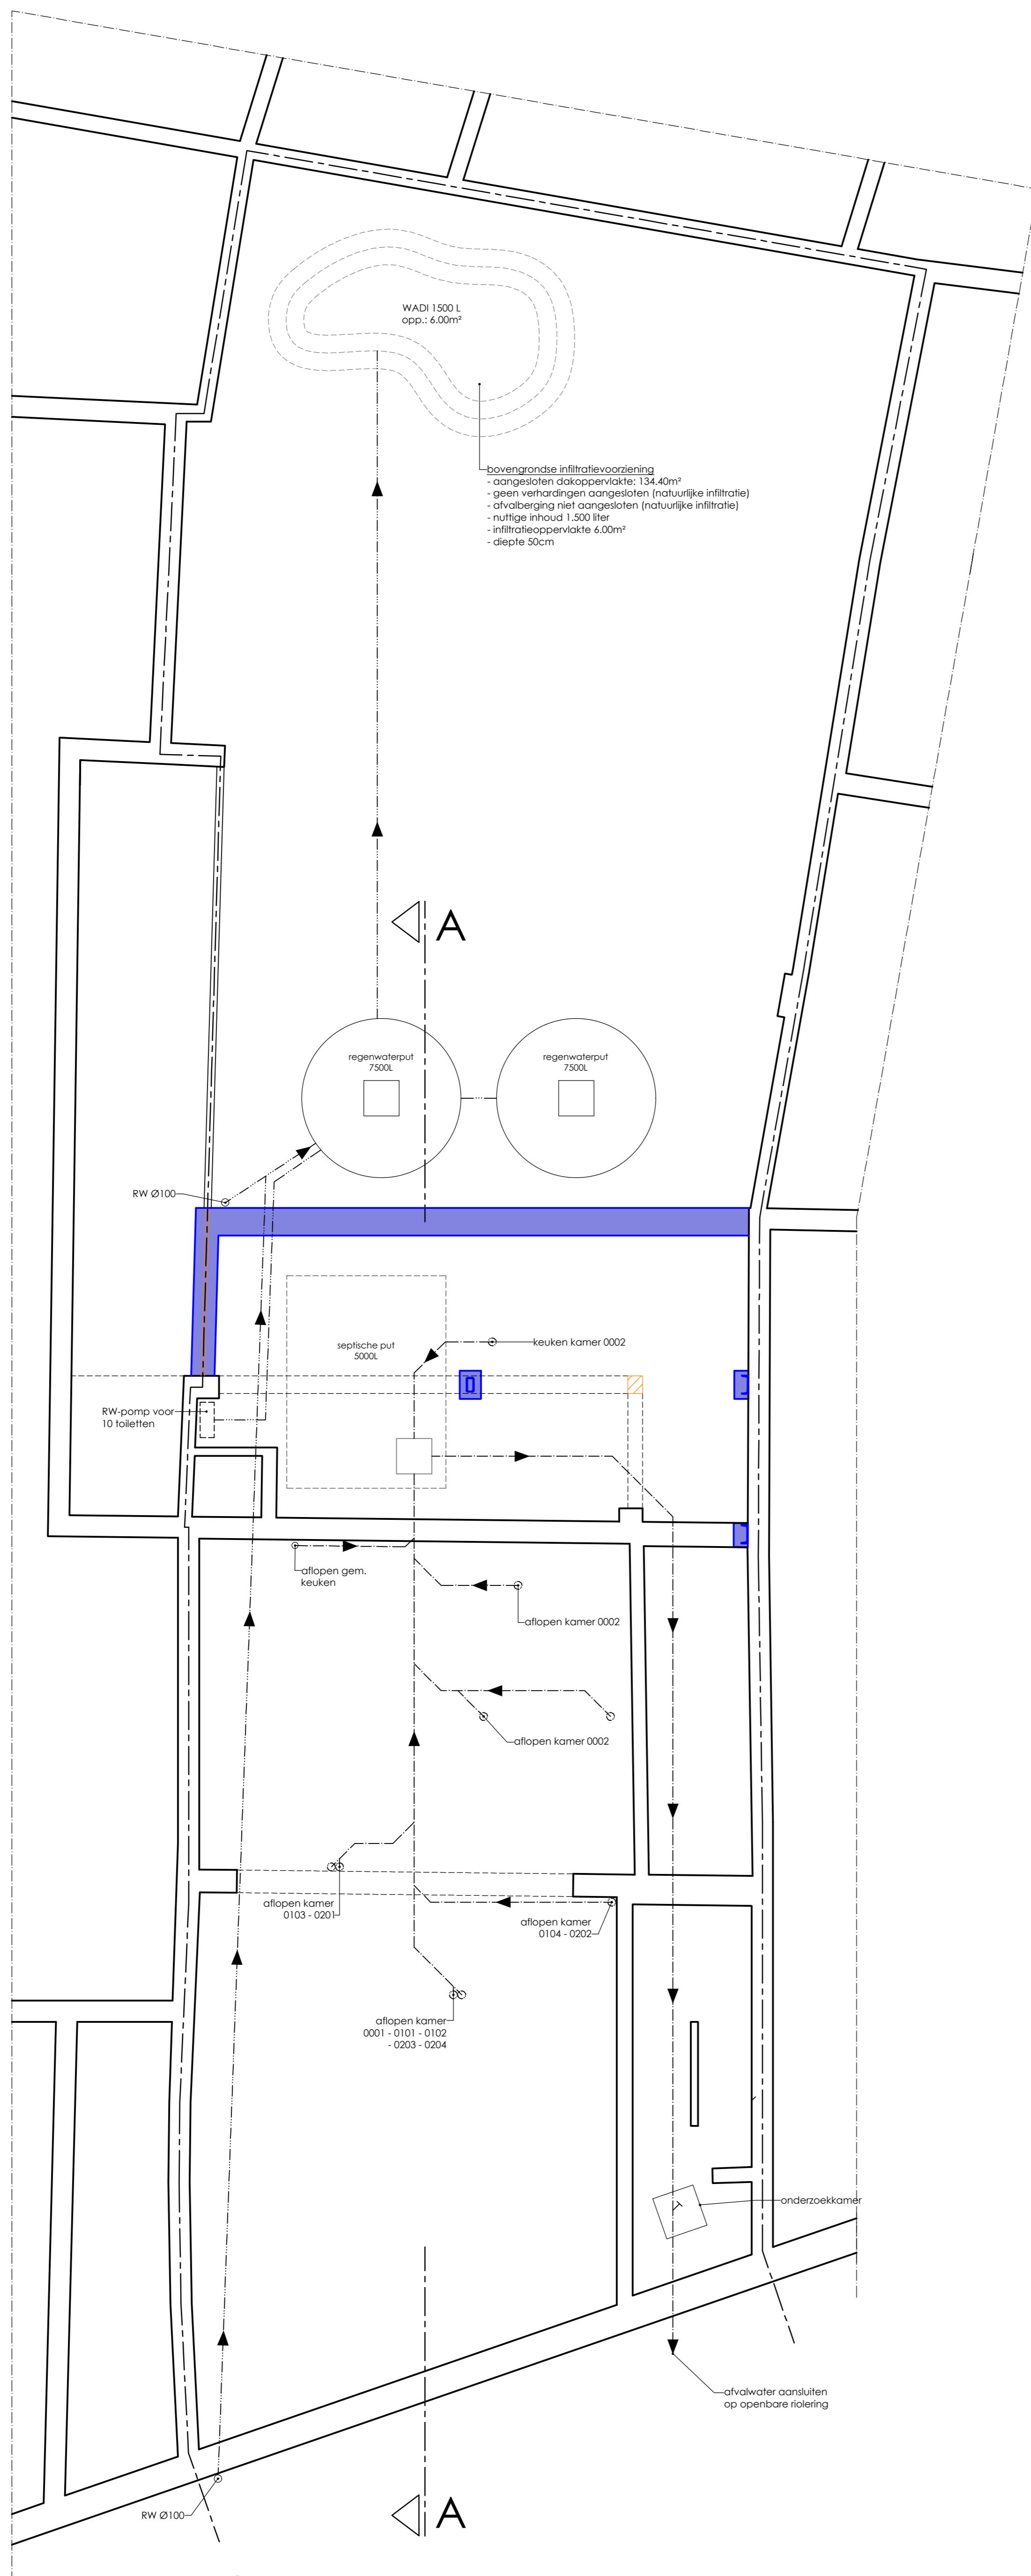


FUNDERINGS- EN RIOLERINGSPLAN

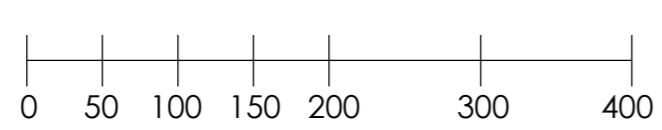


- NIEUWE DRAAGCONSTRUCTIE PRINCIEPEEL AANGEDUID. EXACTE AFMETINGEN VOLGENS STABILITEITSSTUDIE.
- ALLE WANDEN TUSSEN KAMERS EN EVACUATIEWEGEN DIENEN EI 60 AFGEWERKT. WANDEN TUSSEN COMPARTIMENTEN, EVACUATIEWEGEN EN TRAPHAL DIENEN EI 60 AFGEWERKT. OPWEL IN SNELBOUWSTENEN, OPWEL MET GIPS-KARTONWANDEN (2X12.5mm gipskarton/ metalstud 10cm/ isolatie 9cm Rockfil mono/ gipskarton 2x12.5mm)
- ALLE METALEN LIGGERS EN PROFIELEN DIENEN EI 60 AFGEKAST, CFR. VOORSCHRIFTEN BRANDWEER.
- ALLE DOORVOEREN VOOR LEIDINGEN DIENEN EI 60 AFGEKAST CFR. VOORSCHRIFTEN BRANDWEER.
- PLAFONDS DIENEN EI 60 AFGEWERKT, DAKEN EI 30.
- BIJ HET GEBRUIK VAN PLAATSELIJKE VENTILATOREN OP EEN GEMEENSCHAPPELIJKE VERLUCHTINGSBUS DIENEN BRANDWERENDE VLINDERKLEPPEN VOORZIEN TE WORDEN.
- ALLE NIEUWE AFVOERLEIDINGEN WORDEN AANGESLOTEN OP DE BESTAANDE RIOLERINGSAAANSLUITING. AFVOERLEIDINGEN WORDEN GESCHIEDEN VOORZIEN TOT AAN DE PERCEELSGRENS.
- STUDENTENKAMERS WORDEN VOORZIEN VAN CENTRAAL VENTILATIESYSTEEM
- STUDENTENKAMERS DIENEN VOORZIEN VAN LED VERLICHTING MAX 6W/m².

DOSSIER VERGUNNINGSAANVRAAG

<p>A.R.T. ARCHITECTEN BV DIESTSESTEENWEG 209B/1 3210 LINDEN - LUBBEK tel. 016.62.02.21 - fax. 016.62.00.01 - e-mail. bureau@artarchitecten.be</p>		
<p>ONTWERP: Verbouwing van een eengezinswoning tot studentenhus Kapelstraat 25, 2800 Mechelen v.z.v. M.B. Invest nv, Ambachtenlaan 16 bus 7, 3001 Leuven</p>		
<p>FUNDERINGS- RIOLERINGSPLAN</p>	<p>Dos.: 23/1479 P_N -1</p>	<p>Datum: 08/08/24 1/50</p>
<p>Alle staande maten dienen door de aannemer op eigen verantwoordelijkheid te worden gecontroleerd. Eventuele afwijkingen t.o.v. de plans dienen minstens 8 kalenderdagen voor de uitvoering van de werken op de werfvergadering signaleerd te worden zodat tijdig de nodige aanpassingen kunnen gebeuren.</p>		

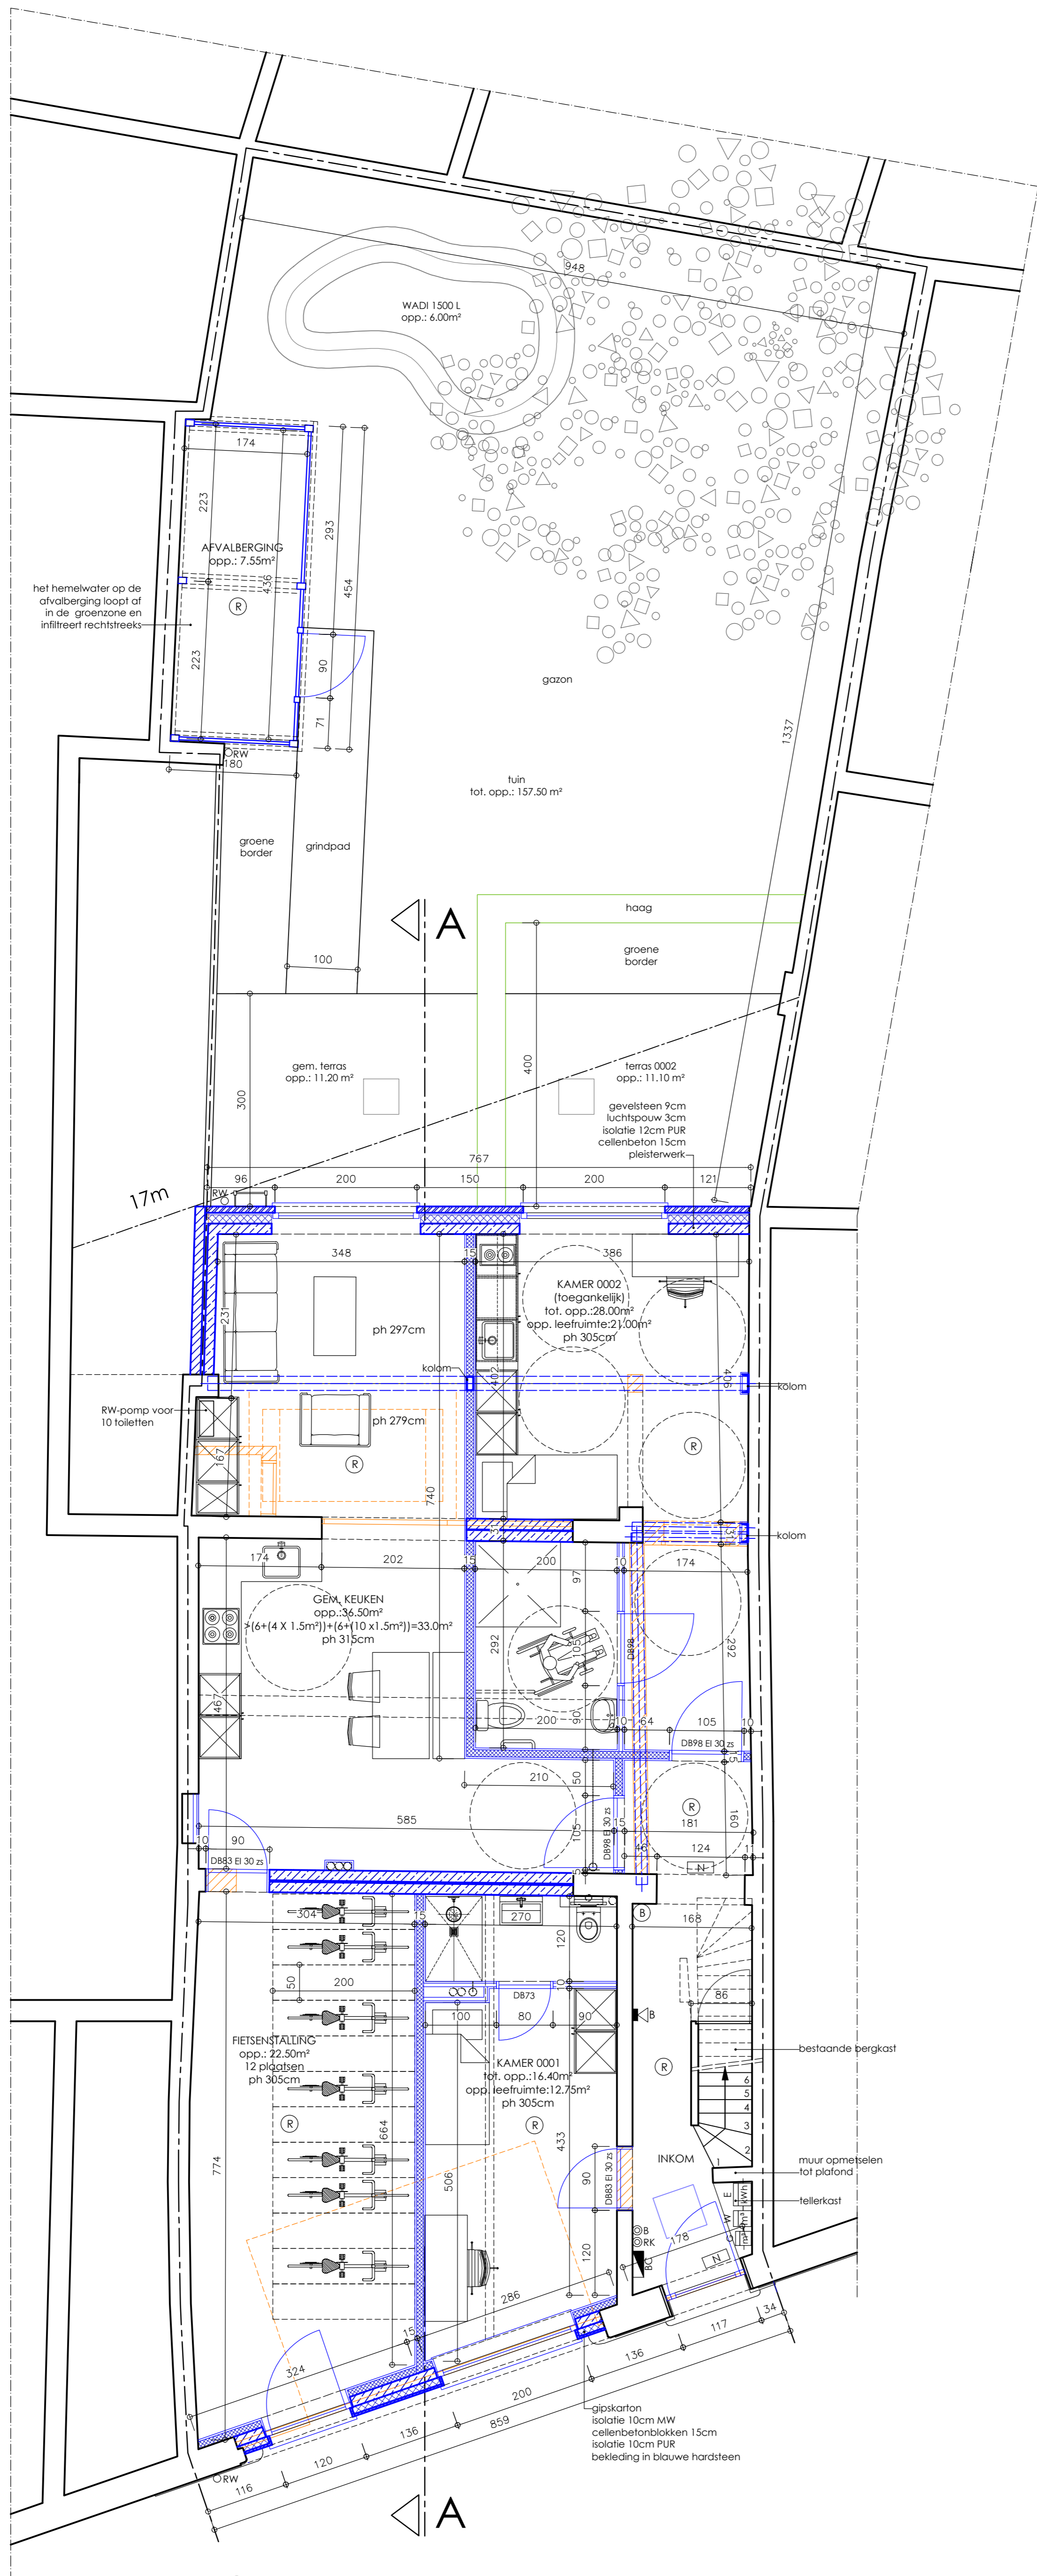


GELIJKVLOERS

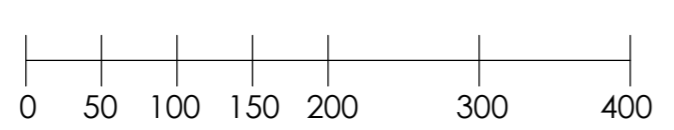

- NIEUWE DRAAGCONSTRUCTIE PRINCIEPEEL AANGEDUID.
EXACTE AFMETINGEN VOLGENS STABILITEITSSTUDIE.
- ALLE WANDEN TUSSEN KAMERS EN EVACUATIEWEGEN DIENEN EI 60
AFGEWERKT. WANDEN TUSSEN COMPARTIMENTEN,
EVACUATIEWEGEN EN TRAPHAL DIENEN EI 60 AFGEWERKT.
OPWEL IN SNELBOUWSTENEEN, OPWEL MET GIPS-KARTONWANDEN
(2X12.5mm gipskarton/ metalstud 10cm/ isolatie 9cm
Rockfil mono/ gipskarton 2x12.5mm)
- ALLE METALEN LIGGERS EN PROFIELEN DIENEN EI 60
AFGEKAST, CFR. VOORSCHRIFTEN BRANDWEER.
- ALLE DOORVOEREN VOOR LEIDINGEN DIENEN EI 60
AFGEKAST CFR. VOORSCHRIFTEN BRANDWEER.
- PLAFONDS DIENEN EI 60 AFGEWERKT, DAKEN EI 30.
- BIJ HET GEBRUIK VAN PLAATSELIJKE VENTILATOREN OP EEN
GEMEENSCHAPPELIJKE VERLUCHTINGSBUS DIENEN
BRANDWERENDE VILNDEKLEPPEN VOORZIEN TE WORDEN.
- ALLE NIEUWE AFVOERLEIDINGEN WORDEN AANGESLOTEN OP DE
BESTAANDE RIJLEIINGSAANSLUITING. AFVOERLEIDINGEN
WORDEN GESCHIEDEN VOORZIEN TOT AAN DE PERCEELSGRENS.
- STUDENTENKAMERS WORDEN VOORZIEN VAN
CENTRAAL VENTILATIESYSTEEM
- STUDENTENKAMERS DIENEN VOORZIEN VAN LED VERLICHTING
MAX 6W/m².

DOSSIER VERGUNNINGSAANVRAAG

<p>A.R.T. ARCHITECTEN BV DIESTSESTEENWEG 209B/1 3210 LINDEN - LUBBEK tel. 016.62.02.21 - fax. 016.62.00.01 - e-mail. bureau@artarchitecten.be</p>	
<p>ONTWERP: Verbouwing van een eengezinswoning tot studentenhus Kapelstraat 25, 2800 Mechelen v.s.v. M.B. Invest nv, Ambachtenlaan 16 bus 7, 3001 Leuven</p>	
<p>PLAN GELIJKVLOERS</p>	<p>Dos.: 23/1479 Datum: 08/08/24 P.N.O 1/50</p>
<p>Alle staande maten dienen door de aannemer op eigen verantwoordelijkheid te worden gecontroleerd. Eventuele afwijkingen t.o.v. de plans dienen minstens 8 kalenderdagen voor de uitvoering van de werken op de werfvergadering signaleerd te worden zodat tijdig de nodige aanpassingen kunnen gebeuren.</p>	

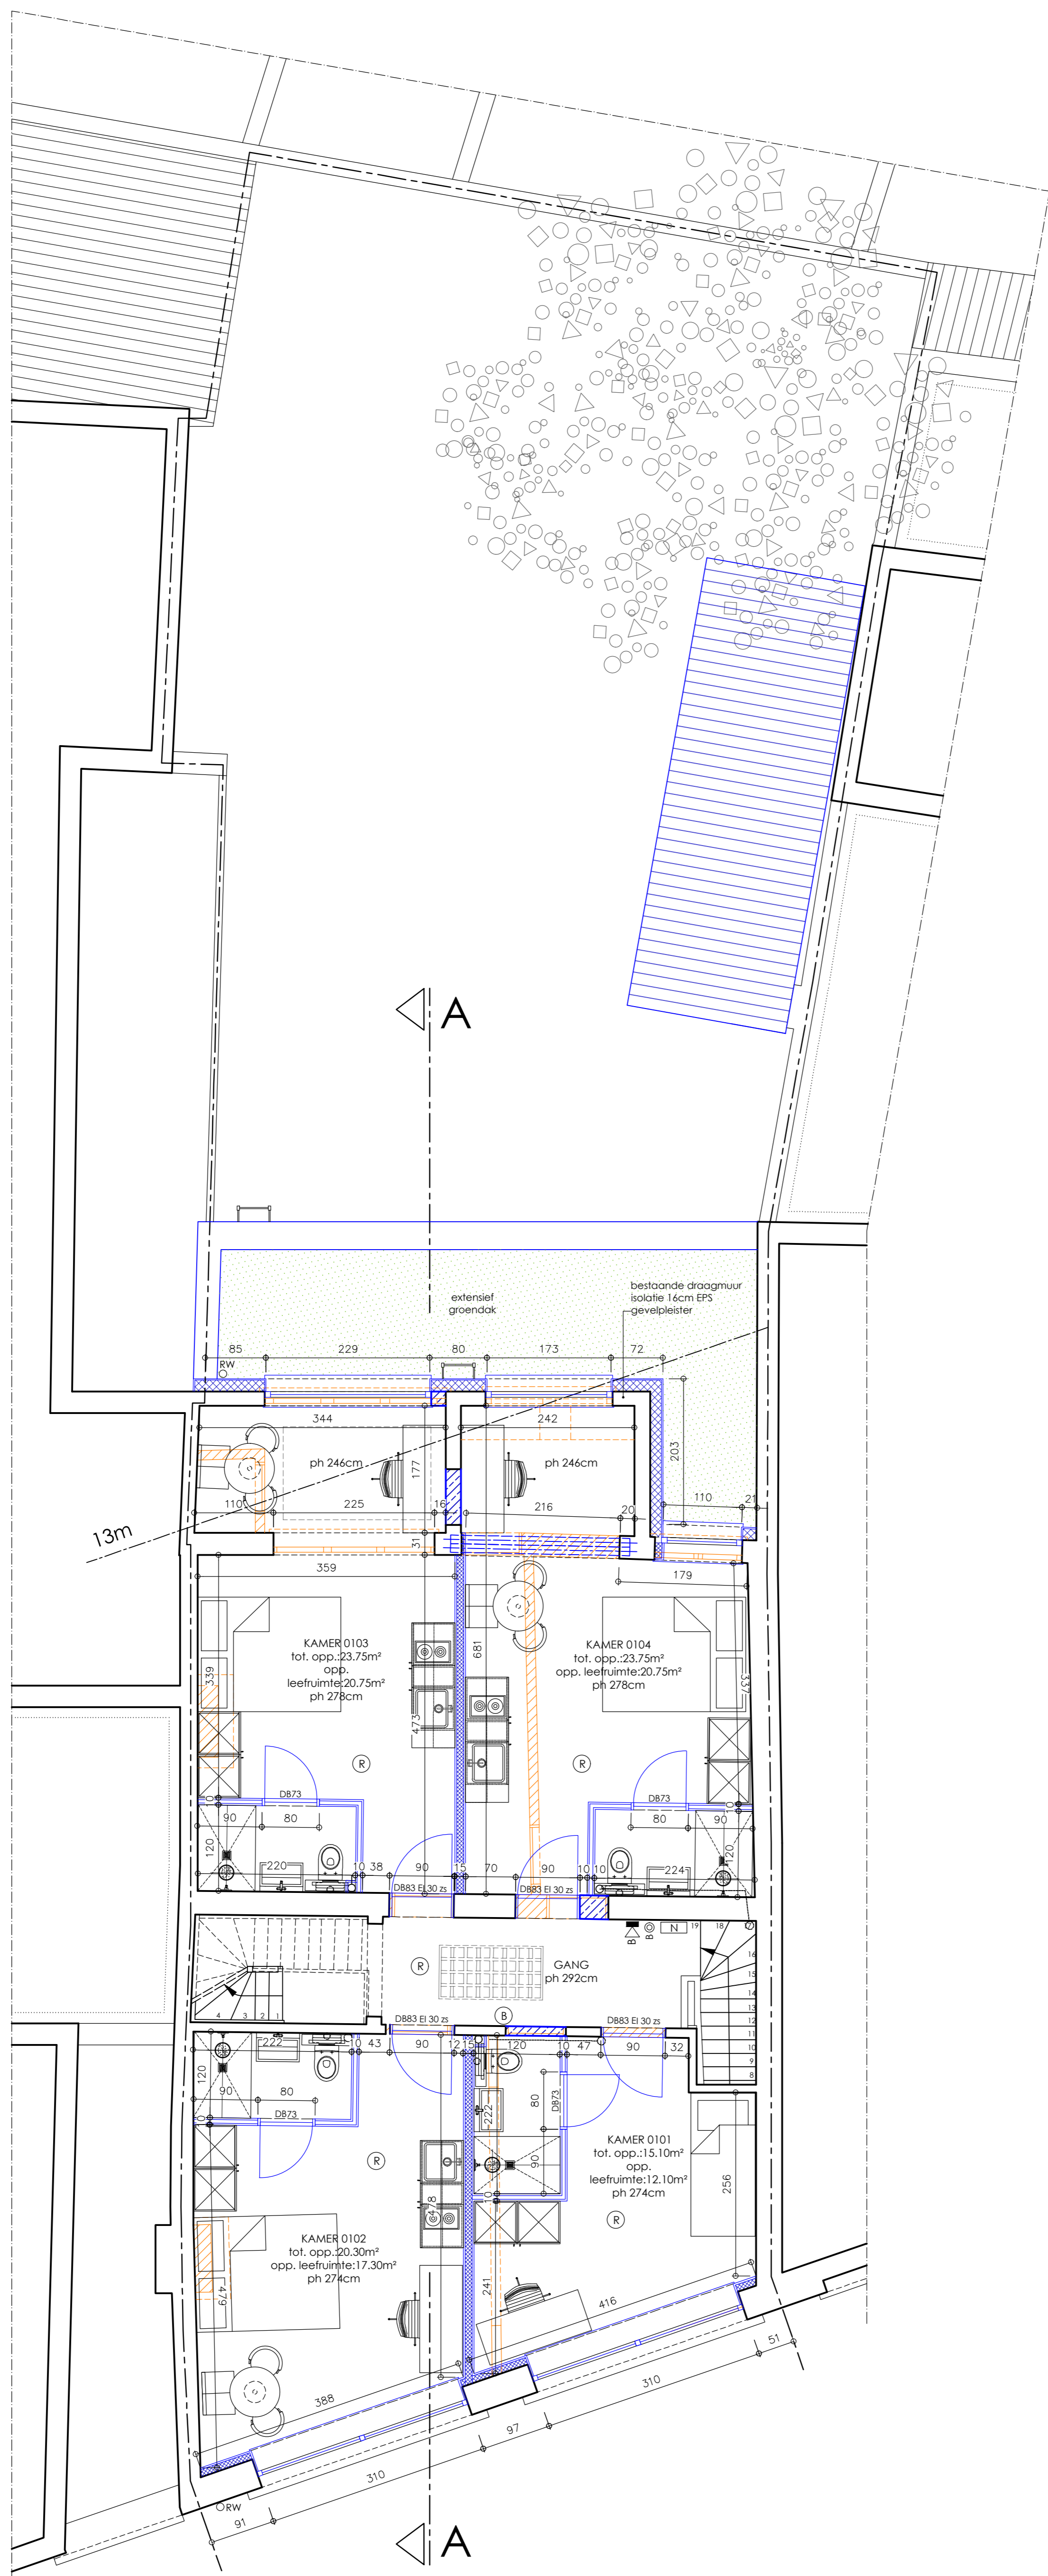


VERDIEPING 1

0 50 100 150 200 300 400


- | |
|---|
| NIEUWE DRAAGCONSTRUCTIE PRINCIEPEEL AANGEDUID.
EXACTE AFMETINGEN VOLGENS STABILITEITSSTUDIE. |
|---|
- | |
|---|
| ALLE WANDEN TUSSEN KAMERS EN EVACUATIEWEGEN DIENEN EI 60
AFGEWERKT. WANDEN TUSSEN COMPARTIMENTEN,
EVACUATIEWEGEN EN TRAPHAL DIENEN EI 60 AFGEWERKT.
OPWEL IN SNELBOUWSTIJEN, OPWEL MET GIPS-KARTONWANDEN
(2X12.5mm gipskarton/ metalstud 10cm/ isolatie 9cm
Rockfil mono/ gipskarton 2x12.5mm) |
|---|
- | |
|---|
| ALLE METALEN LIGGERS EN PROFIELEN DIENEN EI 60
AFGEKAST, CFR. VOORSCHRIFTEN BRANDWEER. |
|---|
- | |
|---|
| ALLE DOORVOEREN VOOR LEIDINGEN DIENEN EI 60
AFGEKAST CFR. VOORSCHRIFTEN BRANDWEER. |
|---|
- | |
|---|
| PLAFONDS DIENEN EI 60 AFGEWERKT, DAKEN EI 30. |
|---|
- | |
|--|
| BIJ HET GEBRUIK VAN PLAATSELIJKE VENTILATOREN OP EEN
GEMEENSCHAPPELIJKE VERLUCHTINGSBUS DIENEN
BRANDWERENDE VLINDERKLEPPEN VOORZIEN TE WORDEN. |
|--|
- | |
|--|
| ALLE NIEUWE AFVOERLEIDINGEN WORDEN AANGESLOTEN OP DE
BESTAANDE RIJDLINGSAAANSLUITING. AFVOERLEIDINGEN
WORDEN GESCHIEDEN VOORZIEN TOT AAN DE PERCELSRENS. |
|--|
- | |
|---|
| STUDENTENKAMERS WORDEN VOORZIEN VAN
CENTRAAL VENTILATIESYSTEEM |
|---|
- | |
|--|
| STUDENTENKAMERS DIENEN VOORZIEN VAN LED VERLICHTING
MAX 6W/m ² . |
|--|

DOSSIER VERGUNNINGSAANVRAAG

A.R.T. ARCHITECTEN BV DIESTSESTEENWEG 209B/1 3210 LINDEN - LUBBEK <small>tel. 016.62.02.21 - fax. 016.62.00.01 - e-mail. bureau@artarchitecten.be</small>		
ONTWERP: Verbouwing van een eengezinswoning tot studentenhus <small>Kapelstraat 25, 2800 Mechelen v.s.v. M.B. Invest nv, Ambachtenlaan 16 bus 7, 3001 Leuven</small>		
PLAN VERDIEPING 1	Dos.: 23/1479 P_N 1	Datum: 08/08/24 1/50
<small>Alle staande maten dienen door de aannemer op eigen verantwoordelijkheid te worden gecontroleerd. Eventuele afwijkingen t.o.v. de plans dienen minstens 8 kalenderdagen voor de uitvoering van de werken op de werfvergadering signaleerd te worden zodat tijdig de nodige aanpassingen kunnen gebeuren.</small>		

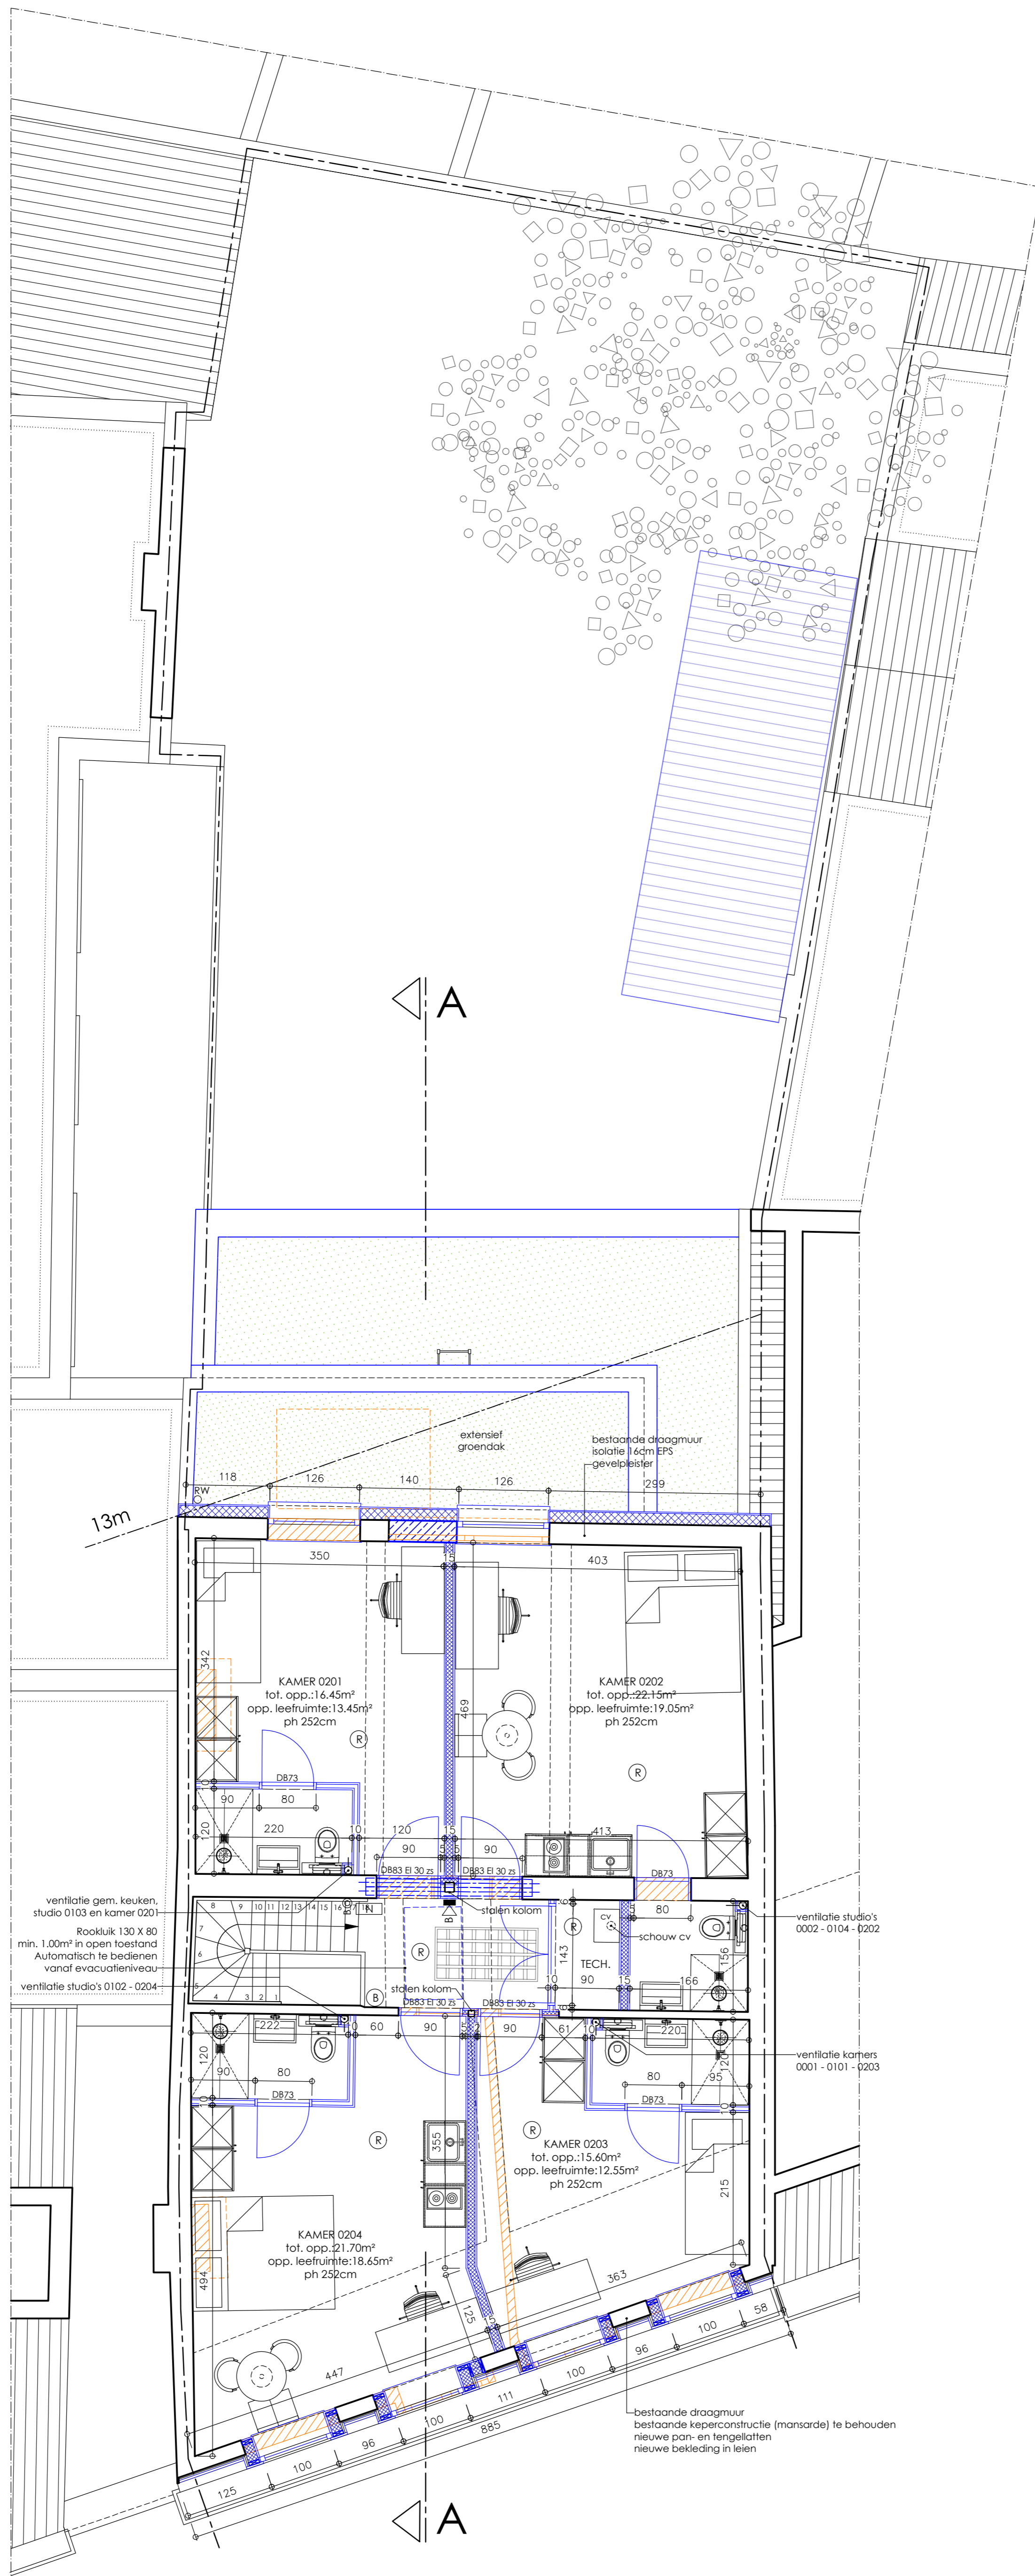

VERDIEPING 2

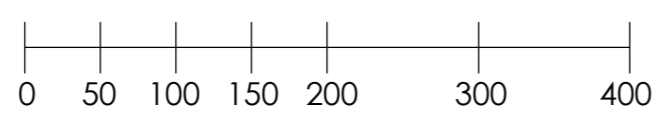

- NIJEUW DRAAGCONSTRUCTIE PRINCIPEEL AANGEDUID.
EXACTE AFMETINGEN VOLGENS STABILITEITSSTUDIE.
- ALLE WANDEN TUSSEN KAMERS EN EVACUATIEWEGEN DIENEN EI 60
AFGEWERKT. WANDEN TUSSEN COMPARTIMENTEN,
EVACUATIEWEGEN EN TRAPHAL DIENEN EI 60 AFGEWERKT.
OPWEL IN SNELBOUWSTENEN, OPWEL MET GIPS-KARTONWANDEN
(2X12.5mm gipskarton/ metalstud 10cm/ isolatie 9cm
Rockfil mono/ gipskarton 2x12.5mm)
- ALLE METALEN LIGGERS EN PROFIELEN DIENEN EI 60
AFGEKAST, CFR. VOORSCHRIFTEN BRANDWEER.
- ALLE DOORVOEREN VOOR LEIDINGEN DIENEN EI 60
AFGEKAST CFR. VOORSCHRIFTEN BRANDWEER.
- PLAFONDS DIENEN EI 60 AFGEWERKT, DAKEN EI 30.
- BIJ HET GEBRUIK VAN PLAATSELIJKE VENTILATOREN OP EEN
GEMEENSCHAPPELIJKE VERLUCHTINGSBUS DIENEN
BRANDWERENDE VLUINDERKLEPPEN VOORZIEN TE WORDEN.
- ALLE NIEUWE AFVOERLEIDINGEN WORDEN AANGESLOTEN OP DE
BESTAANDE RIJLEIDINGSAAANSLUITING. AFVOERLEIDINGEN
WORDEN GESCHIEDEN VOORZIEN TOT AAN DE PERCELSGREN.
- STUDENTENKAMERS WORDEN VOORZIEN VAN
CENTRAAL VENTILATIESYSTEEM
- STUDENTENKAMERS DIENEN VOORZIEN VAN LED VERLICHTING
MAX 6W/m².


DOSSIER VERGUNNINGSAANVRAAG

A.R.T. ARCHITECTEN BV
 DIESTSESTEENWEG 209B/1
 3210 LINDEN - LUBBEK
 tel. 016.62.02.21 - fax. 016.62.00.01 - e-mail. bureau@artarchitecten.be


ONTWERP: Verbouwing van een eengezinswoning tot studentenhus
 Kapelstraat 25, 2800 Mechelen
 v.s.v. M.B. Invest nv, Ambachtenlaan 16 bus 7, 3001 Leuven

PLAN VERDIEPING 2	Dos.: 23/1479	Datum: 08/08/24
	P_N 2	1/50

Alle staande maten dienen door de aannemer op eigen verantwoordelijkheid te worden gecontroleerd.
 Eventuele afwijkingen t.o.v. de plans dienen minstens 8 kalenderdagen voor de uitvoering van de werken
 op de werfvergadering signaleerd te worden zodat tijdig de nodige aanpassingen kunnen gebeuren.

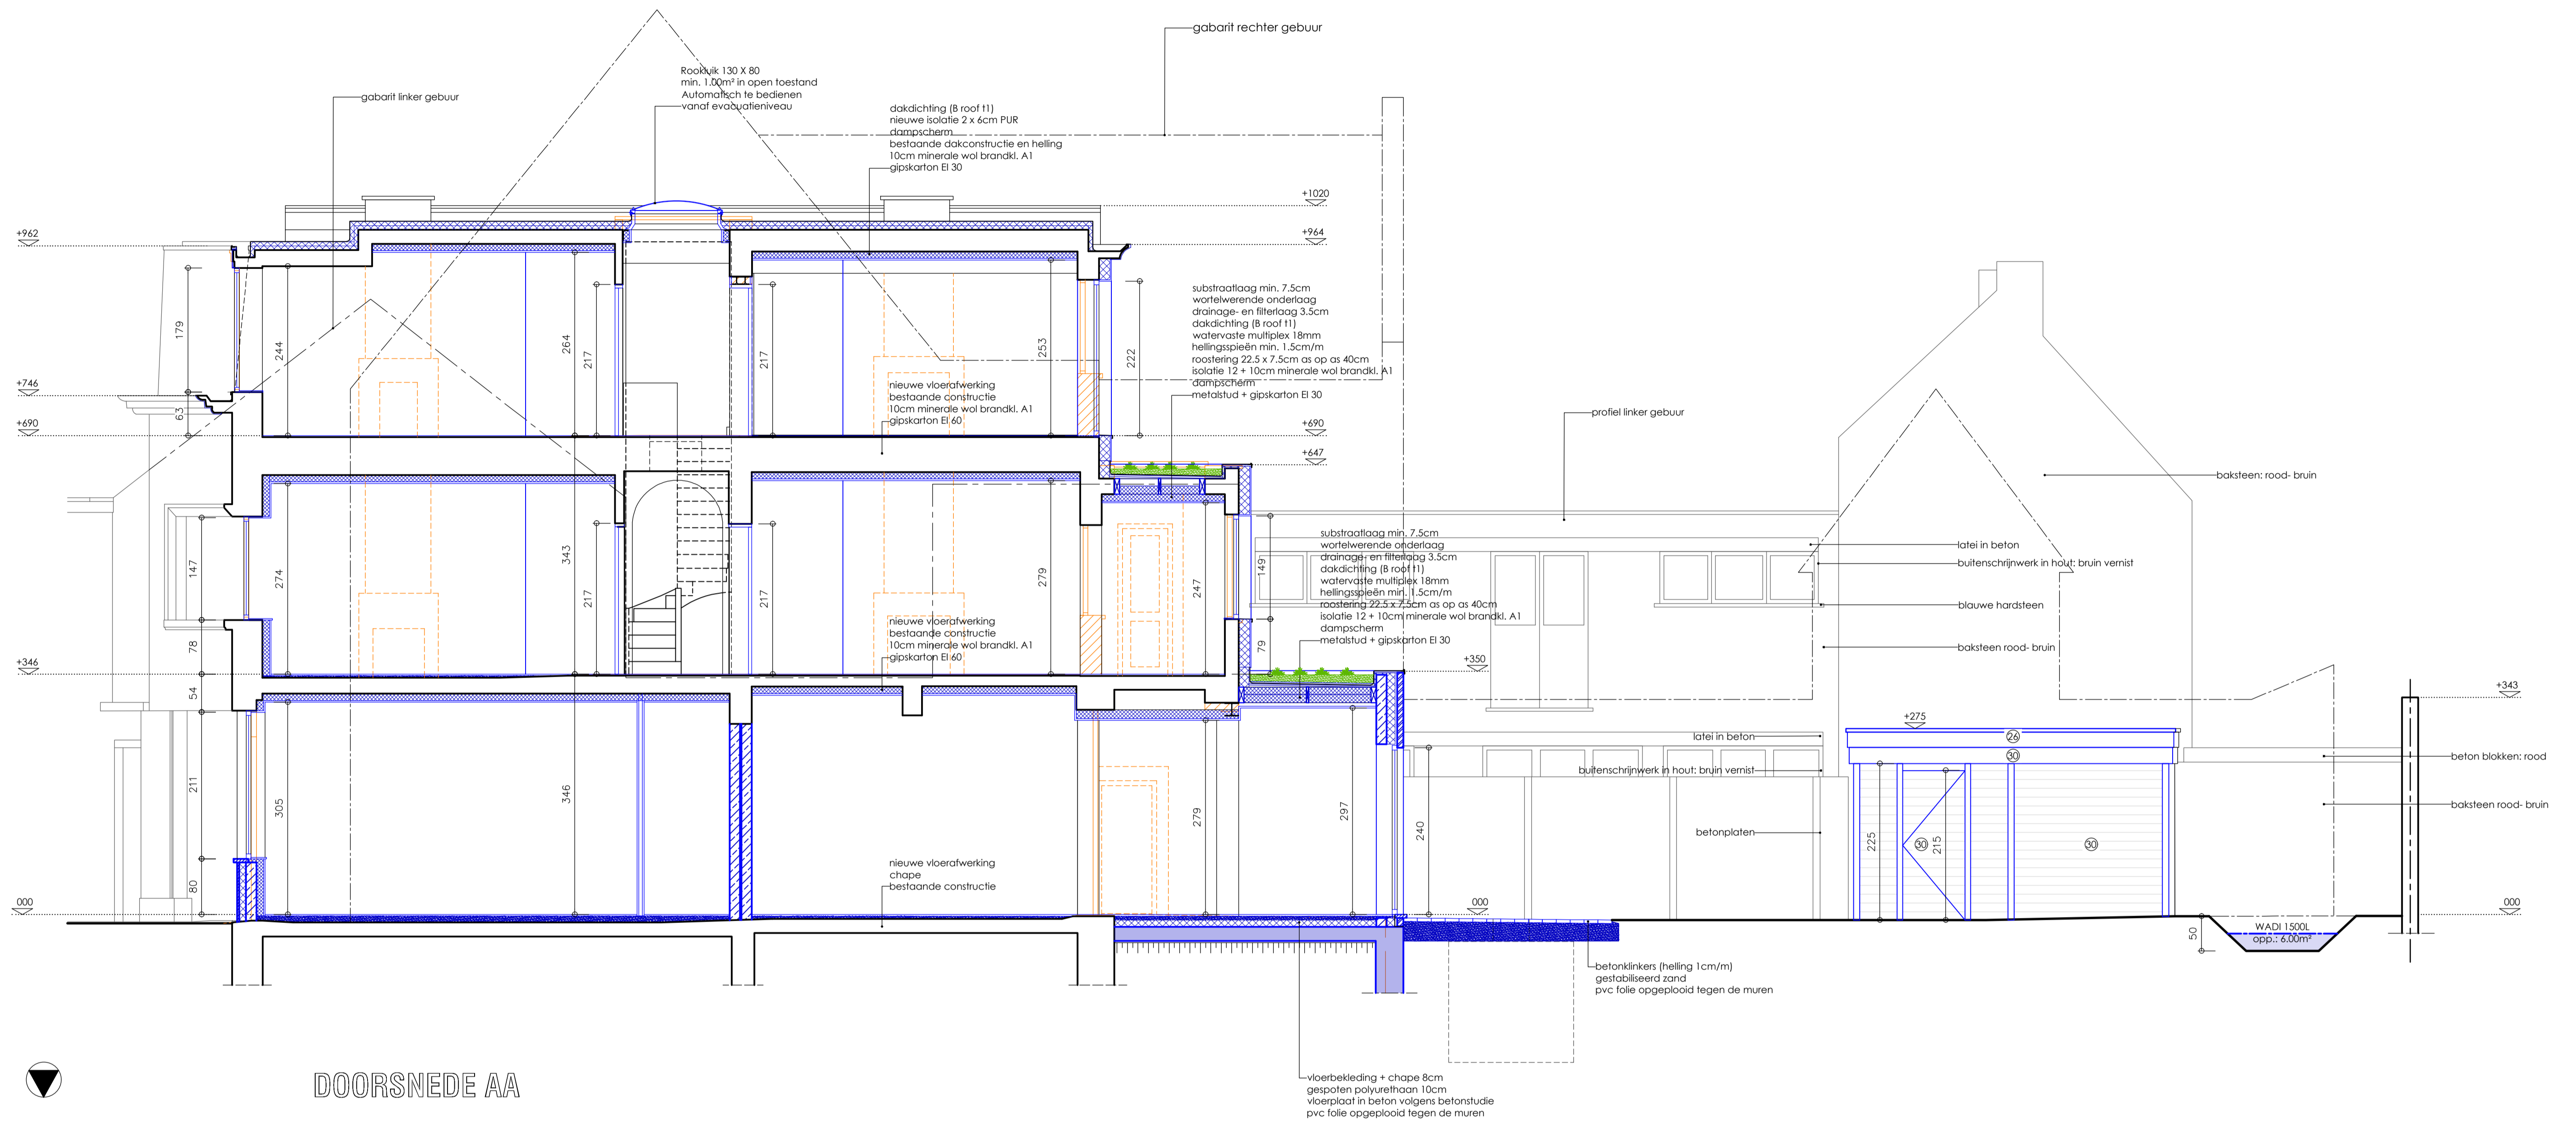

DOORSNEDE AA

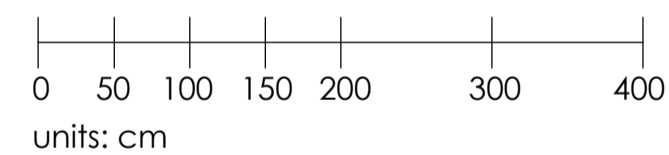

MATERIELENLIJST

BESTAANDE MATERIELEN

- ① kroonlijst in hout: herstellen en wit te schilderen
- ② leien: zwart
- ③ volkers: wit geschilderd
- ④ buitenschrijnwerk in pvc: wit
- ⑤ blauwe hardsteen
- ⑥ baksteen: geel
- ⑦ poort in pvc: wit
- ⑧ deksteen in beton
- ⑨ cementering
- ⑩ buitenschrijnwerk in hout: groen geschilderd
- ⑪ kroonlijst in hout: groen geschilderd
- ⑫ schouw in inox
- ⑬ regenwater afvoer in pvc: grijs
- ⑭ deksteen in gebakken aarde: bruin vernis
- ⑮ deksteen in beton

NIEUWE MATERIELEN

- ⑭ gevelpleisterwerk: gebroken wit
- ⑮ gevelsteen: donker grijs
- ⑯ bekleding in leien: antraciet
- ⑰ kroonlijst en bekleding in hout: wit geschilderd
- ⑱ dorpels en bekleding in blauwe hardsteen
- ⑲ dorpels in aluminium: zwart
- ⑳ ramen en deuren in aluminium: zwart
- ㉑ extra isolerend glas
- ㉒ dakkoepel
- ㉓ leuning in metaal: zwart gelakt
- ㉔ dakrandprofiel in aluminium: zwart
- ㉕ regenwaterafvoer in zink
- ㉖ brandladder in metaal
- ㉗ ramen en deuren in hout: wit geschilderd
- ㉘ gelmpregneerd hout

NIEUWE DRAAGCONSTRUCTIE PRINCIEPEEL AANGEDUID. EXACTE AFMETINGEN VOLGENS STABILITEITSSTUDIE.

ALLE WANDEN TUSSEN KAMERS EN EVACUATIEWEGEN DIENEN EI 60 AFGEWERKT. WANDEN TUSSEN COMPARTIMENTEN, EVACUATIEWEGEN EN TRAPHAL DIENEN EI 60 AFGEWERKT. OFWEL IN SNELBOUWSTENEN. OFWEL MET GIPS-KARTONWANDEN (2x12.5mm gipskarton/ metaalstud 10cm/ isolatie 9cm Rockfit mono/ gipskarton 2x12.5mm)

ALLE METALEN LIGGERS EN PROFIELEN DIENEN EI 60 AFGEKAST. CFR. VOORSCHRIFTEN BRANDWEER.

ALLE DOORVOEREN VOOR LEIDINGEN DIENEN EI 60 AFGEKAST CFR. VOORSCHRIFTEN BRANDWEER.

PLAFONDS DIENEN EI 60 AFGEWERKT. DAKEN EI 30.

BIJ HET GEBRUIK VAN PLAATSELIJKE VENTILATOREN OP EEN GEMEENSCHAPPELIJKE VERLICHTINGSBUS DIENEN BRANDWERENDE VLINDERKLEPPEN VOORZIEN TE WORDEN.

ALLE NIEUWE AFVOERLEIDINGEN WORDEN AANGESLOTEN OP DE BESTAANDE RIJLINGSAANSLUITING. AFVOERLEIDINGEN WORDEN GESCHIEDEN VOORZIEN TOT AAN DE PERCEELSGRENS.

STUDENTENKAMERS WORDEN VOORZIEN VAN CENTRAAL VENTILATIESYSTEEM

STUDENTENKAMERS DIENEN VOORZIEN VAN LED VERLICHTING MAX 8W/m².

DOSSIER VERGUNNINGSAANVRAAG

A.R.T. ARCHITECTEN BV
 DIESTSESTEENWEG 209B/1
 3210 LINDEN - LUBBEEK
 tel. 016.62.02.21 - fax. 016.62.00.01 - e-mail. bureau@artarchitecten.be


ONTWERP: Verbouwing van een eengezinswoning tot studentenhuis
 Kapelsstraat 25, 2800 Mechelen
 v.z.v. M.B. Invest nr. Ambachtenlaan 16 bus 7, 3001 Leuven

Dos.:	23/1479	Datum: 08/08/24
S_N_1		1/50

Alle staande maten dienen door de aannemer op eigen verantwoordelijkheid te worden gecontroleerd. Eventuele afwijkingen t.o.v. de plans dienen minstens 8 kalenderdagen voor de uitvoering van de werken op de werfvergadering gemeld te worden zodat tijdig de nodige aanpassingen kunnen gebeuren.



VOORGEVEL

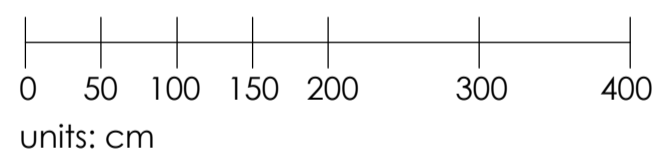

MATERIENLIJST

BESTAANDE MATERIALEN

- ① kroonlijst in hout: herstellen en wit te schilderen
- ② leien: zwart
- ③ volkern: wit geschilderd
- ④ buitenschrijnwerk in pvc: wit
- ⑤ blauwe hardsteen
- ⑥ baksteen: geel
- ⑦ poort in pvc: wit
- ⑧ deksteen in beton
- ⑨ cementering
- ⑩ buitenschrijnwerk in hout: groen geschilderd
- ⑪ kroonlijst in hout: groen geschilderd
- ⑫ schouw in inox
- ⑬ regenwater afvoer in pvc: grijs
- ⑭ deksteen in gebakken aarde: bruin vernis
- ⑮ deksteen in beton

NIEUWE MATERIALEN

- ⑯ gevelpleisterwerk: gebroken wit
- ⑰ gevelsteen: donker grijs
- ⑱ bekleding in leien: antraciet
- ⑲ kroonlijst en bekleding in hout: wit geschilderd
- ⑳ dorpels en bekleding in blauwe hardsteen
- ㉑ dorpels in aluminium: zwart
- ㉒ ramen en deuren in aluminium: zwart
- ㉓ extra isolerend glas
- ㉔ dakkoepel
- ㉕ leuning in metaal: zwart gelakt
- ㉖ dakrandprofiel in aluminium: zwart
- ㉗ regenwaterafvoer in zink
- ㉘ brandladder in metaal
- ㉙ ramen en deuren in hout: wit geschilderd
- ㉚ geïmpregneerd hout

DOSSIER VERGUNNINGSAANVRAAG

A.R.T. ARCHITECTEN BV

DIESTESTEENWEG 209B/1
3210 LINDEN - LUBBEEK

tel. 016.62.02.21 - fax. 016.62.00.01 - e-mail. bureau@artarchitecten.be


ONTWERP: Verbouwing van een eengezinswoning tot studentenhuis

Kapelstraat 25, 2800 Mechelen
v.r.v. M.B. Invest nv, Ambachtenlaan 16 bus 7, 3001 Leuven


VOORGEVEL

Dos.: 23/1479 Datum: 08/08/24
G_N_1 1/50

Alle staande maten dienen door de aannemer op eigen verantwoordelijkheid te worden gecontroleerd. Eventuele afwijkingen t.o.v. de plans dienen minstens 8 kalenderdagen voor de uitvoering van de werken op de werfvergadering gemeld te worden zodat tijdig de nodige aanpassingen kunnen gebeuren.

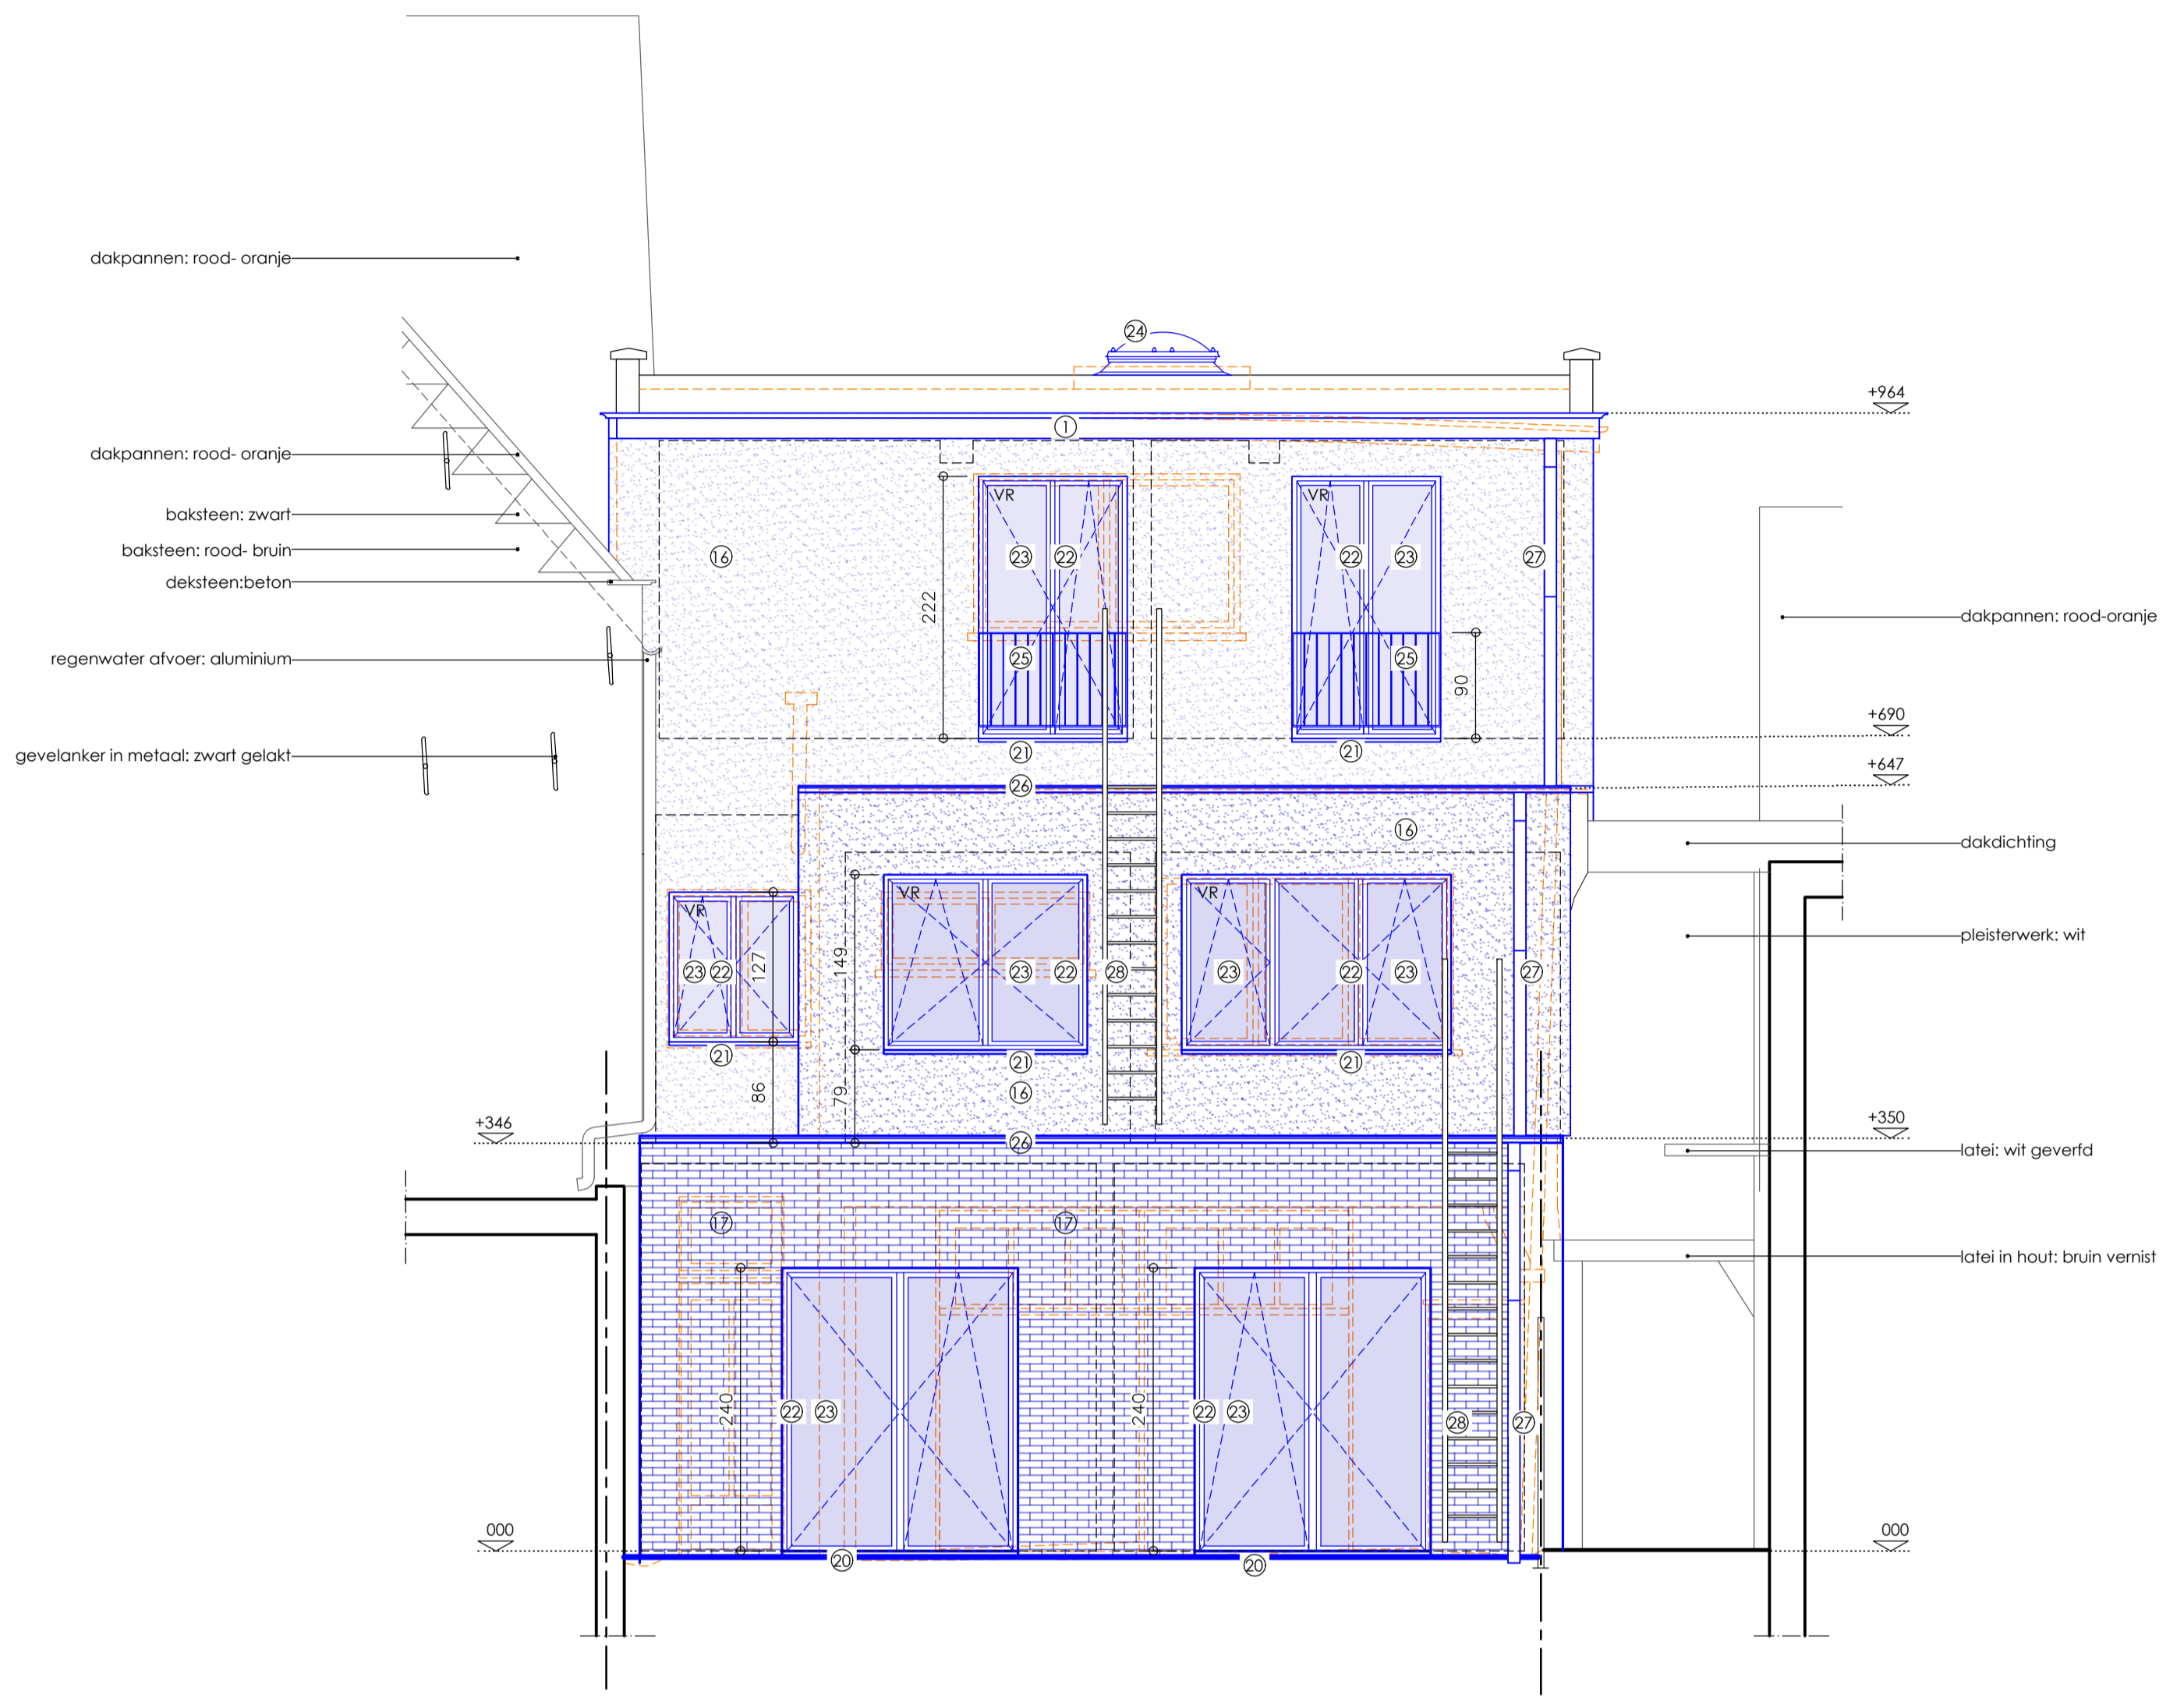

ACHTERGEVEL

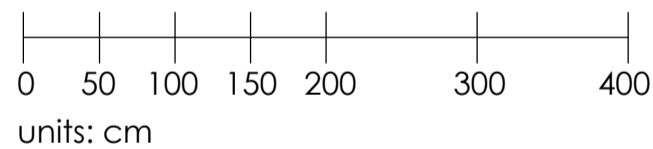

MATERIALENIJST

BESTAANDE MATERIALEN

- ① kroonlijst in hout: herstellen en wit te schilderen
- ② leien: zwart
- ③ volkern: wit geschilderd
- ④ buitenschrijnwerk in pvc: wit
- ⑤ blauwe hardsteen
- ⑥ baksteen: geel
- ⑦ poort in pvc: wit
- ⑧ deksteen in beton
- ⑨ cementering
- ⑩ buitenschrijnwerk in hout: groen geschilderd
- ⑪ kroonlijst in hout: groen geschilderd
- ⑫ schouw in inox
- ⑬ regenwater afvoer in pvc: grijs
- ⑭ deksteen in gebakken aarde: bruin vernis
- ⑮ deksteen in beton

NIEUWE MATERIALEN

- ⑯ gevelpleisterwerk: gebroken wit
- ⑰ gevelsteen: donker grijs
- ⑱ bekleding in leien: antraciet
- ⑲ kroonlijst en bekleding in hout: wit geschilderd
- ⑳ dorpels en bekleding in blauwe hardsteen
- ㉑ dorpels in aluminium: zwart
- ㉒ ramen en deuren in aluminium: zwart
- ㉓ extra isolerend glas
- ㉔ dakkoepel
- ㉕ leuning in metaal: zwart gelakt
- ㉖ dakrandprofiel in aluminium: zwart
- ㉗ regenwaterafvoer in zink
- ㉘ brandladder in metaal
- ㉙ ramen en deuren in hout: wit geschilderd
- ㉚ geïmpregneerd hout

DOSSIER VERGUNNINGSAANVRAAG

A.R.T. ARCHITECTEN BV

DIESTESTEENWEG 209B/1
3210 LINDEN - LUBBEEK

tel. 016.62.02.21 - fax. 016.62.00.01 - e-mail. bureau@artarchitecten.be

ONTWERP: Verbouwing van een eengezinswoning tot studentenhuus

Kapelstraat 25, 2800 Mechelen
v.r.v. M.B. Invest nv, Ambachtenlaan 16 bus 7, 3001 Leuven

ACHTERGEVEL

Dos.: 23/1479 Datum: 08/08/24
G_N_2 1/50

Alle staande maten dienen door de aannemer op eigen verantwoordelijkheid te worden gecontroleerd. Eventuele afwijkingen t.o.v. de plans dienen minstens 8 kalenderdagen voor de uitvoering van de werken op de werfvergadering gesignaleerd te worden zodat tijdig de nodige aanpassingen kunnen gebeuren.