
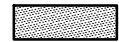
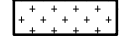

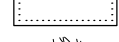














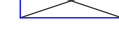




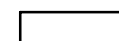








LEGENDE INPLANTING:


	GEBOUW MET HELLEND DAK
	GEBOUW MET PLAT DAK
	EXTENSIEF GROENDAK
	GEBOUW BUUR MET HELLEND DAK
	GEBOUW BUUR MET PLAT DAK
	BOMEN EN HOGE BEPLANTING
	AS VAN DE WEG
	SNEDE TERREINPROFIEL
	PERCEELSGRENS
	GABARIT BUUR LINKS
	GABARIT BUUR RECHTS

LEGENDE CONSTRUCTIES:

	BESTAANDE CONSTRUCTIE
	GEVELSTEEN
	METSELWERK IN KERAMISCHE SNELBOUWSTEEN
	METSELWERK IN BETONBLOKKEN
	METSELWERK IN CELLENBETON
	BETONCONSTRUCTIE
	NATUURSTEEN
	CONSTRUCTIEHOUT
	CHAPE
	EXTENSIEF GROENDAK

	RIOOLDEKSEL
	VUILNISBAK
	HYDRANT
	VERKEERSBORD
	VERLICHTINGSPAAL
	FOTO NR 'X'
	NIVEAU
	ELEKTRICITEITSKAST
	STRAATKOLK
	WATER AANSLUITPUNT
	GAS AANSLUITPUNT

	ZACHTE ISOLATIE (ROCKFIT MONO)
	HARDE ISOLATIE
	ONDERLIGGENDE FUNDERINGSCONSTRUCTIE
	STALEN LIGGER / GEGOTEN BETONBALK
	BETONSLOF
	VERBORGEN CONSTRUCTIE
	BOVENLIGGENDE CONSTRUCTIE
	GIPSKARTONWAND: NIET GEÏSOLEERD
	GIPSKARTONWAND: GEÏSOLEERD
	CONSTRUCTIE AF TE BREKEN

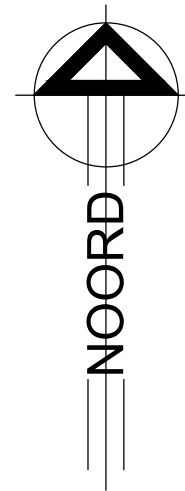
















TOTALE OPP. PERCEEL OP NIV 0.00: 99.70 m ²	
BEBOUWDE OPP. voor	: 60.20 m ²
na	: 60.20 m ²
OPP. VERHARDING voor	: 34.00 m ²
na	: 7.55 m ²
ONVERHARDE OPP. voor	: 3.55 m ²
na	: 31.95 m ²

Kadaster: Leuven- Afdeling 02
Sectie B - Nummer(s) 326C18

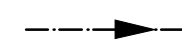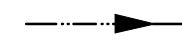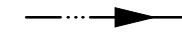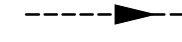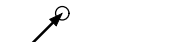NUTSVOORZIENINGEN:	- WATERLEIDING
	- ELEKTRICITEIT
	- TELEFOON
	- TV DISTRIBUTIE
	- GAS

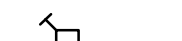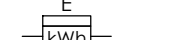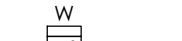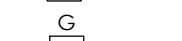

LEGENDE TECHNIEKEN :


	Afvoerleiding afvalwater
	Afvoerleiding WC
	Afvoerleiding regenwater
	Bestaande afvoerleiding afvalwater
	Leiding komende van beneden
	Leiding komende van beneden en verdergaand naar boven
	Leiding gaande naar boven
	Leiding komende van boven
	Leiding komende van boven en verdergaand naar beneden
	Leiding gaande naar beneden
	controlestop
	Elektriciteitssteller
	Waterteller
	Gasteller
	Zekeringskast

LEGENDE BRANDPREVENTIE:

	Drukknop rookroepel
	Drukknop branddetectie
	Noodverlichting
	Sirene brandcentrale
	Rookmelder
	Brandblusapparaat: poederblusser van 6 kg
rf1/2h-zs	Brandweerstand 1/2h met zelfsluitende pomp
rf1/2h	Brandweerstand 1/2h
rf 1h	Brandweerstand 1h
	Brandcentrale
	Haspel 30m

Aanpassing volgens vergunning d.d.10.07.2024

A.R.T. ARCHITECTEN BV DIESTSESTEENWEG 209B/1 3210 LINDEN - LUBBEEK tel. 016.62.02.21 - e-mail. bureau@artarchitecten.be		
ONTWERP: Verbouwing van een vergunde studentenresidentie Burgemeesterstraat 49, 3000 Leuven v.r.v. MB Invest bvba, Ambachtenlaan 16, 3001 Leuven		
LEGENDE	Dos.: 23/1455 L_N_1	Datum: 17/04/24
Alle staande maten dienen door de aannemer op eigen verantwoordelijkheid te worden gecontroleerd. Eventuele afwijkingen t.o.v. de plans dienen minstens 8 kalenderdagen voor de uitvoering van de werken op de werfvergadering gemeld te worden zodat tijdig de nodige aanpassingen kunnen gebeuren.		

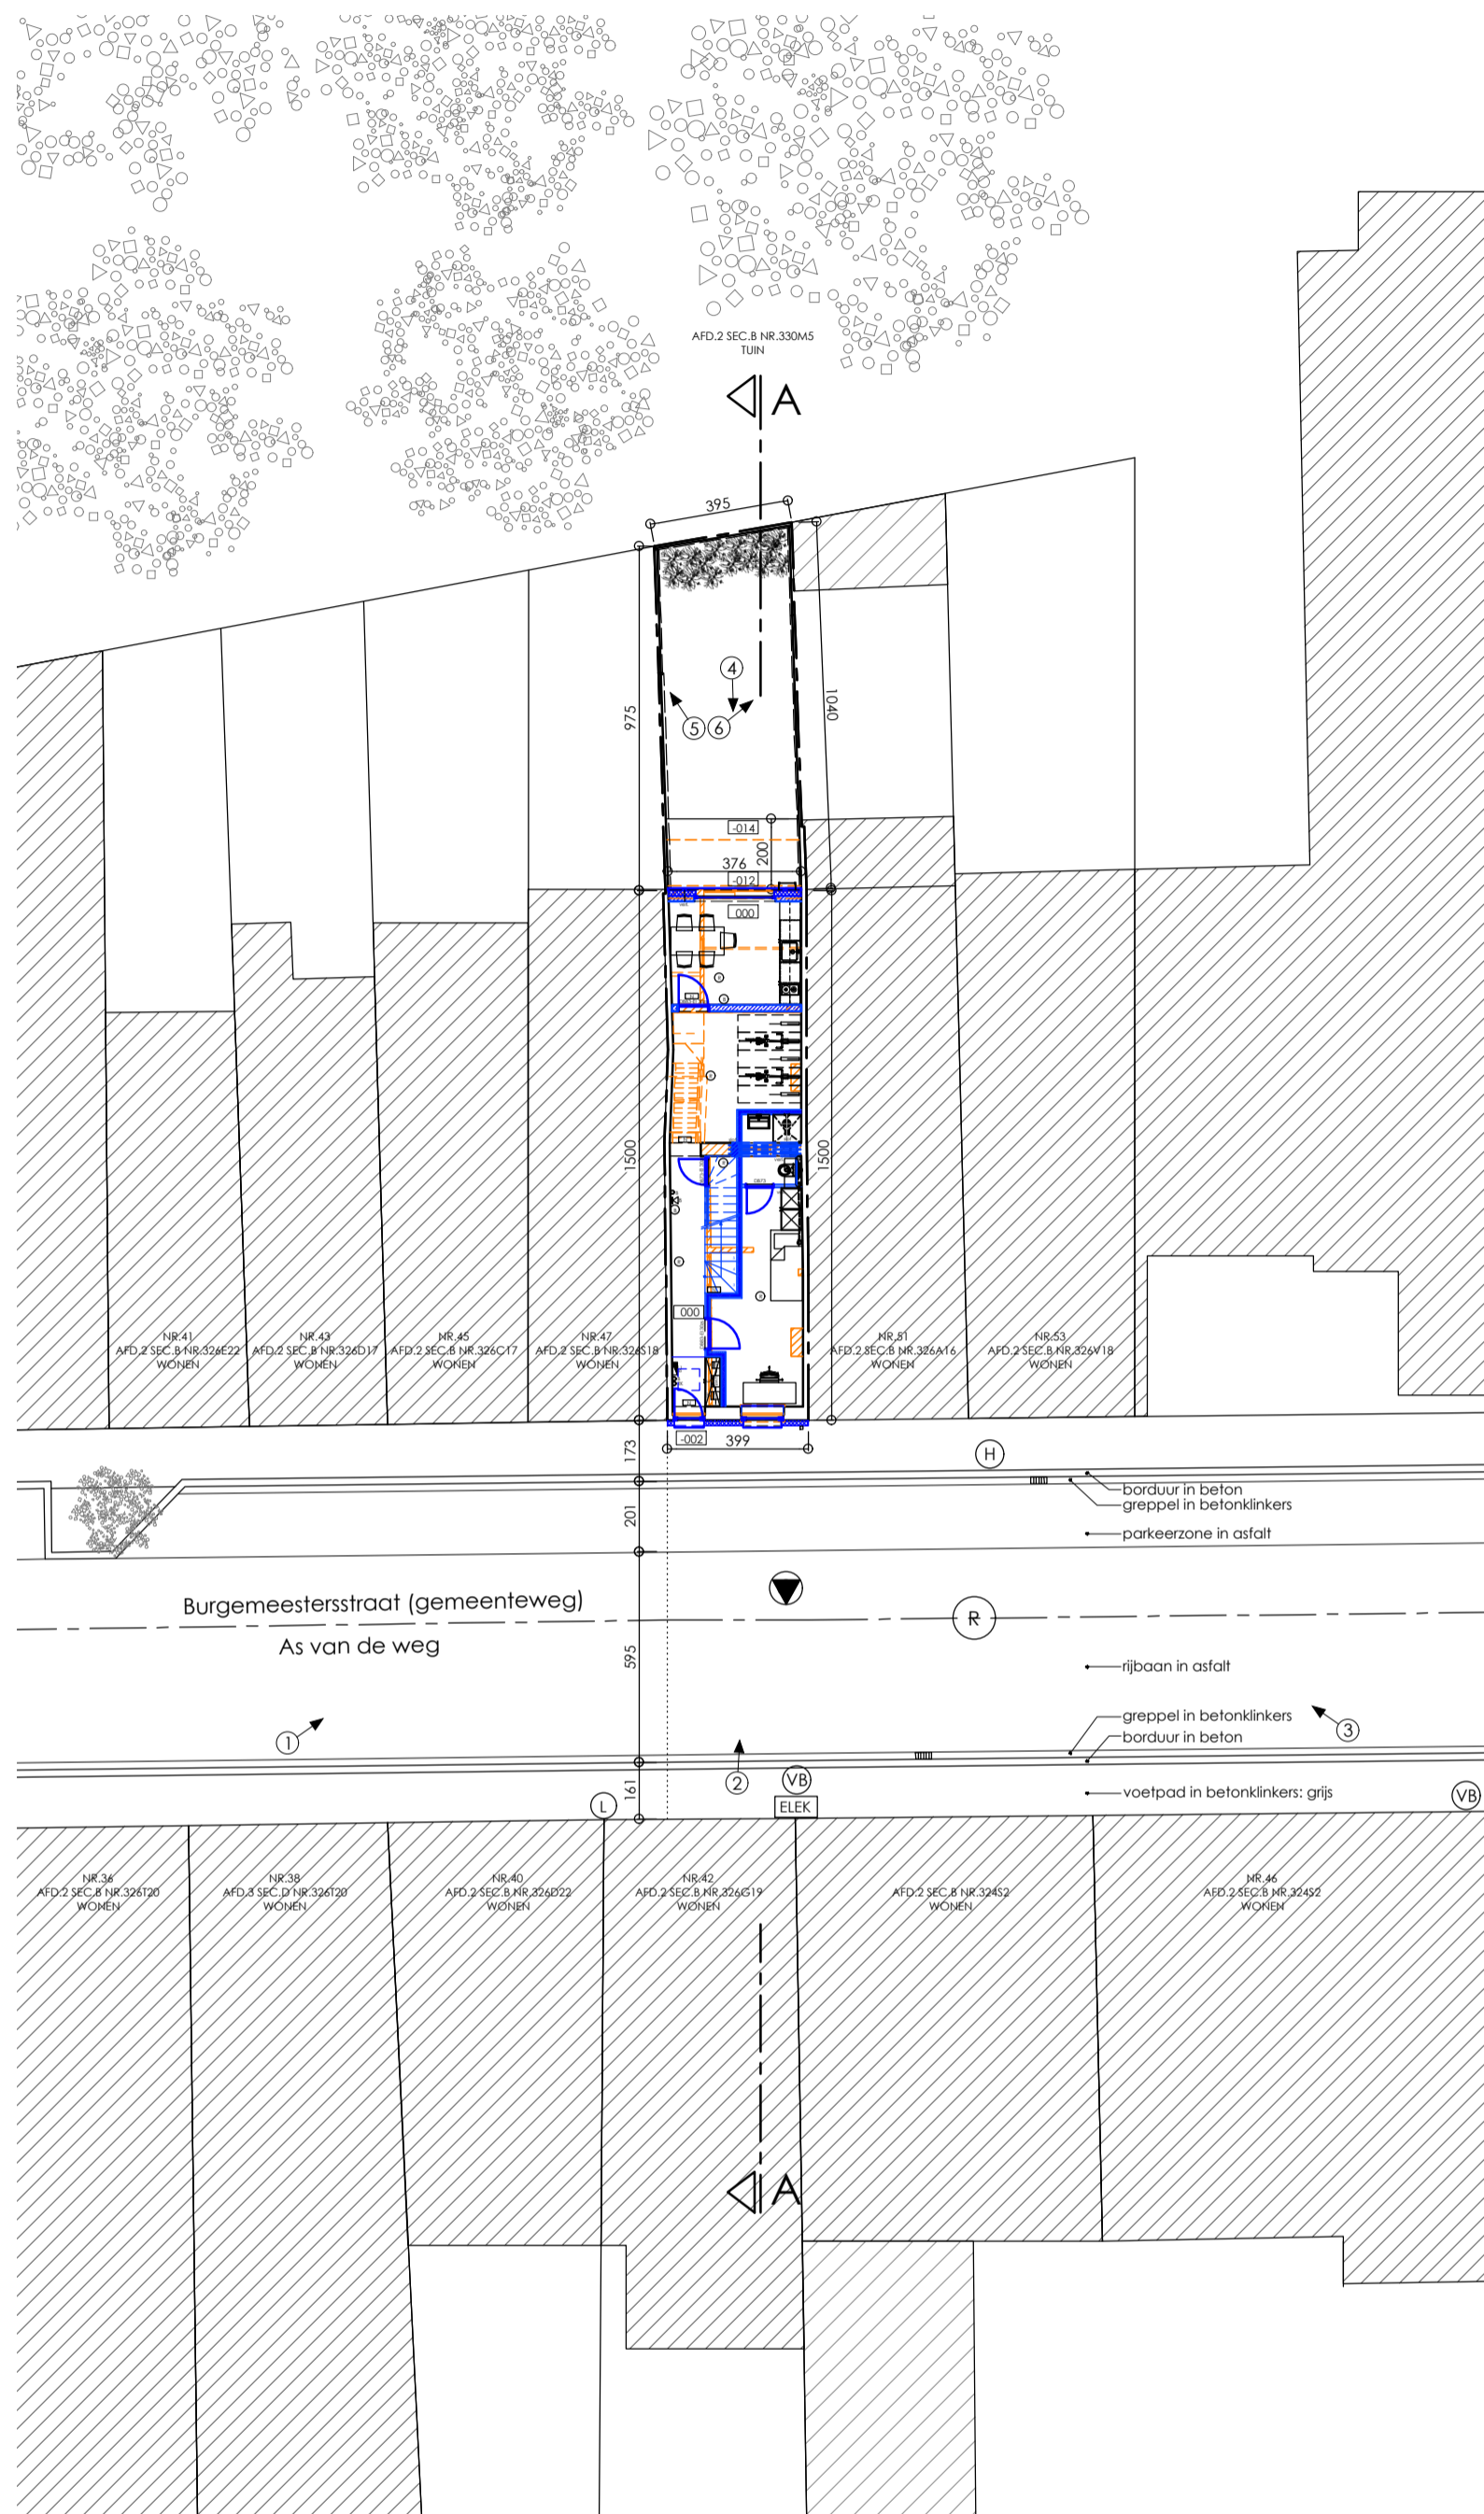

INPLANTINGSPLAN

0 100 200 400 600 800 1000
units: cm

Aanpassing volgens vergunning d.d.10.07.2024

A.R.T. ARCHITECTEN BV

DIESTESTEENWEG 209B/1
3210 LINDEN - LUBBEEK

tel. 016.62.02.21 - e-mail: bureau@artarchitecten.be


ONTWERP: Verbouwing van een vergunde studentenresidentie

Burgemeesterstraat 49, 3000 Leuven
v.r.v. MB Invest bvba, Ambachtenlaan 16, 3001 Leuven


INPLANTINGSPLAN

Dos.:	23/1455	Datum:	17/04/24
	LN_1		1/50

Alle staande maten dienen door de aannemer op eigen verantwoordelijkheid te worden gecontroleerd. Eventuele afwijkingen t.o.v. de plannen dienen minstens 8 kalenderdagen voor de uitvoering van de werken op de werfvergadering gemeld te worden zodat tijdig de nodige aanpassingen kunnen gebeuren.

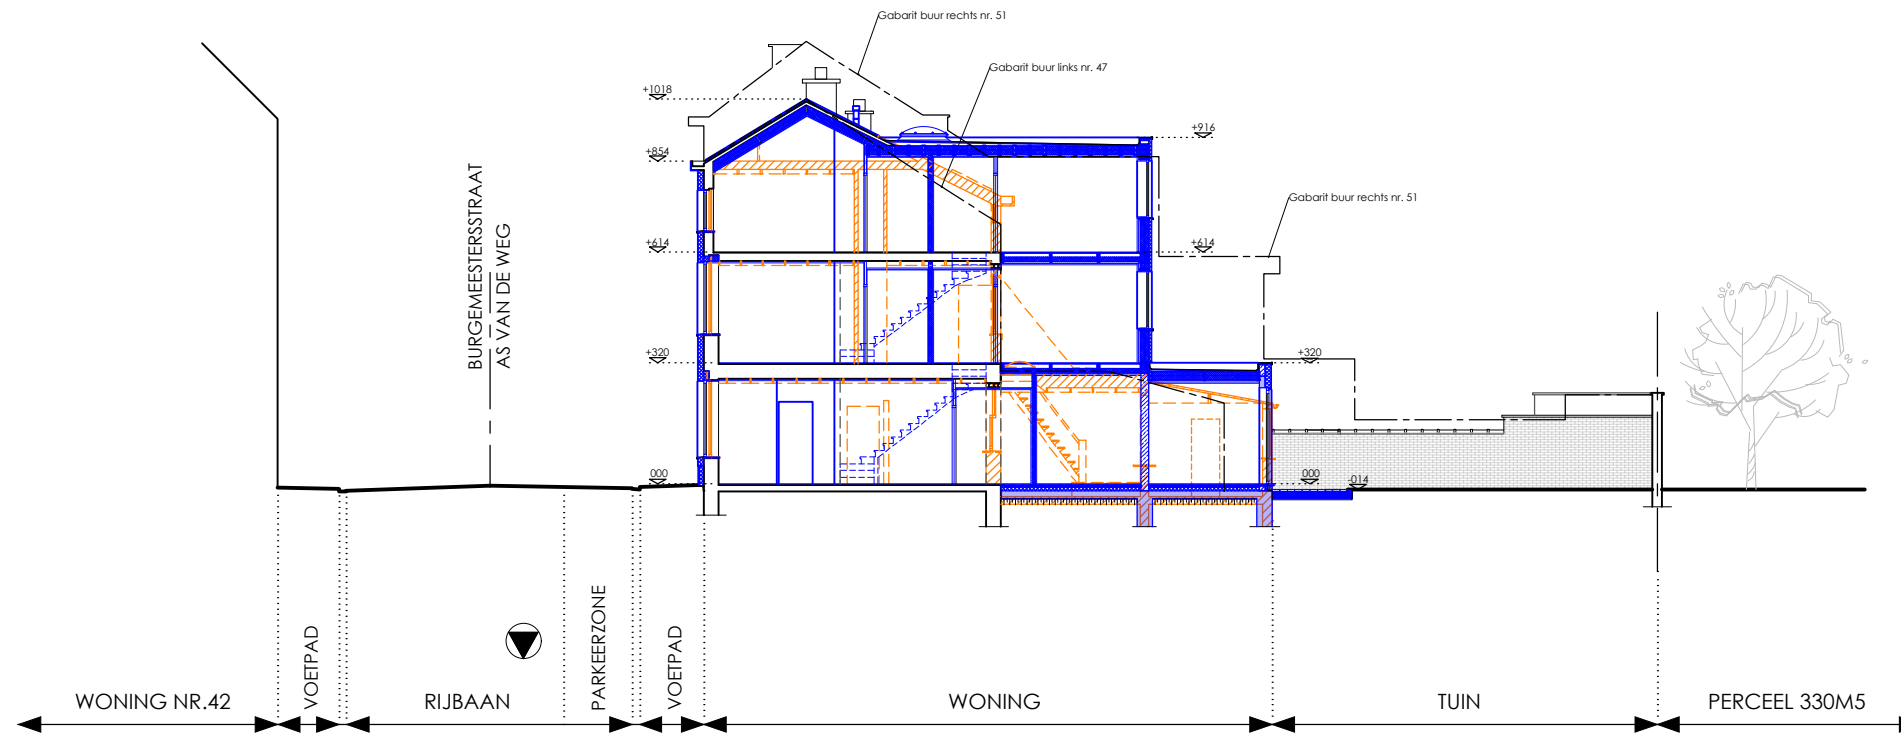

TERREINPROFIEL AA

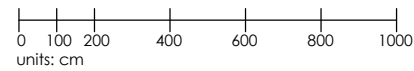

Aanpassing volgens vergunning d.d.10.07.2024

A.R.T. ARCHITECTEN BV

DIESTESTEENWEG 209B/1
3210 LINDEN - LUBBEEK

tel. 016.62.02.21 - e-mail: bureau@artarchitecten.be

ONTWERP: Verbouwing van een vergunde studentenresidentie


Burgemeesterstraat 49, 3000 Leuven
v.r.v. MB Invest bvba, Ambachtenlaan 16, 3001 Leuven

TERREINPROFIEL AA


Dos.: 23/1455 Datum: 17/04/'24

T_N_1

Alle staande maten dienen door de aannemer op eigen verantwoordelijkheid te worden gecontroleerd. Eventuele afwijkingen t.o.v. de plans dienen minstens 8 kalenderdagen voor de uitvoering van de werken op de werfvergadering gesignaleerd te worden zodat tijdig de nodige aanpassingen kunnen gebeuren.

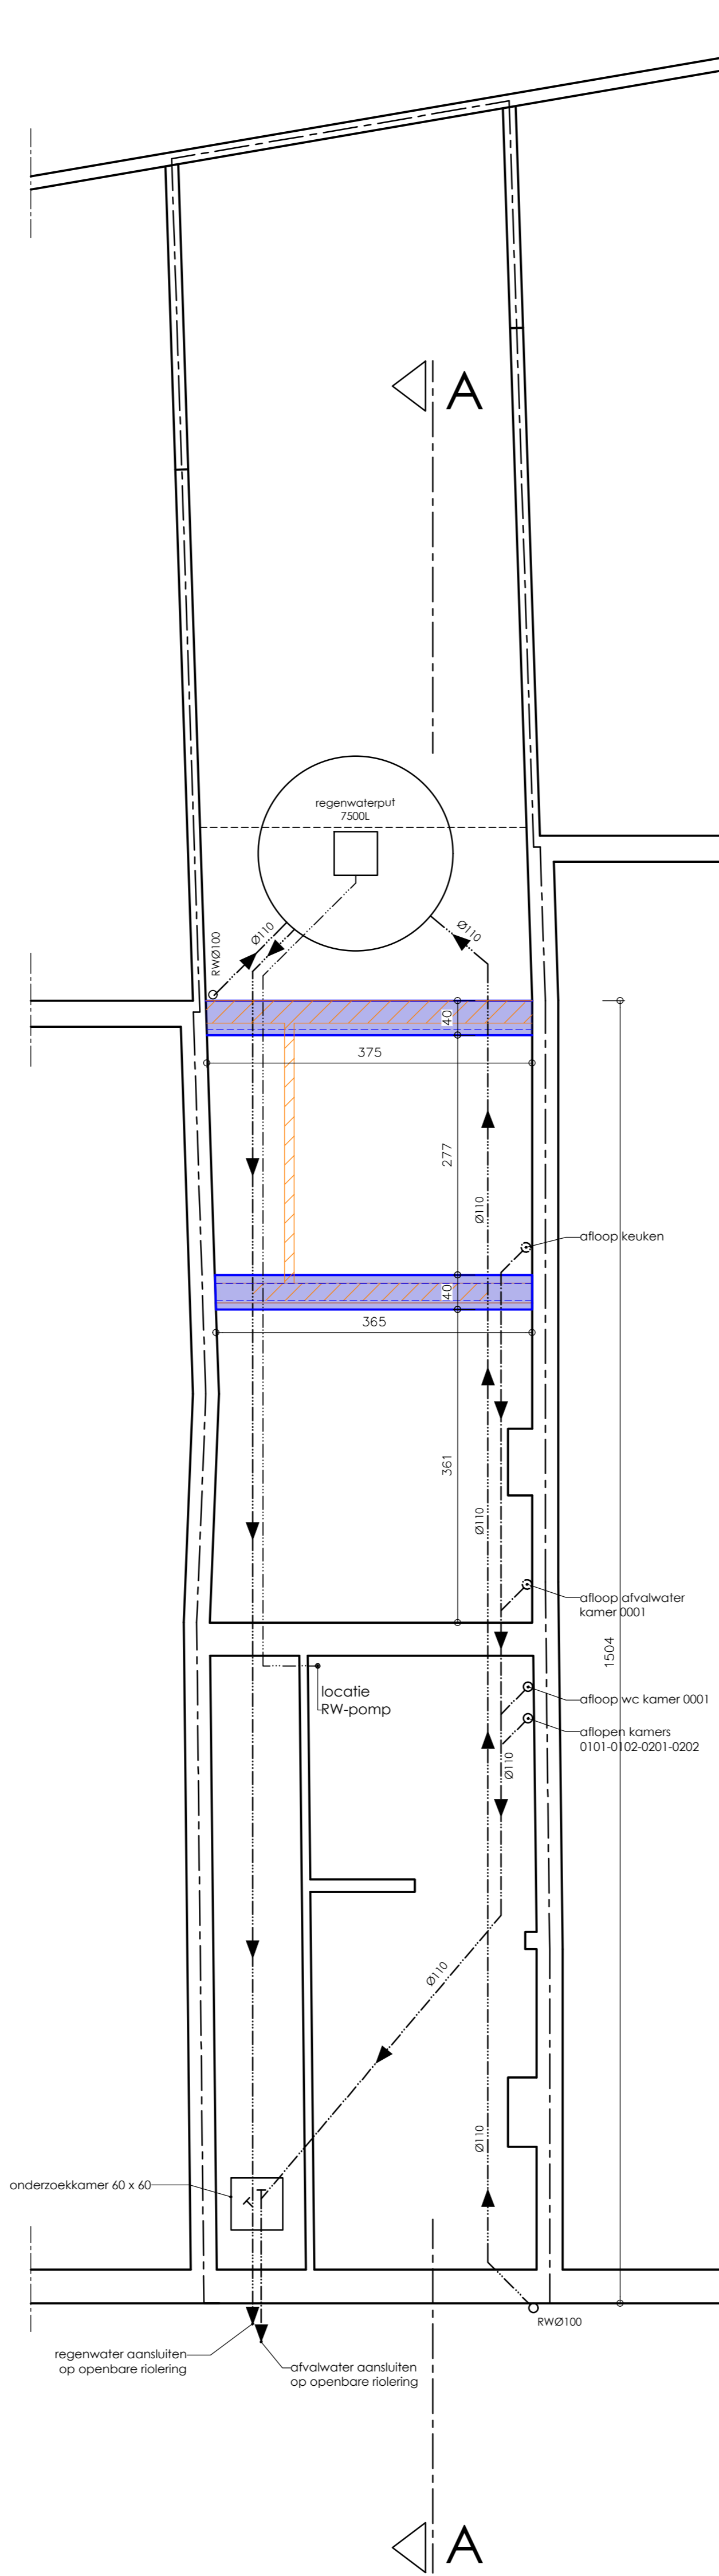


FUNDERINGS- EN RIOLERINGSPLAN

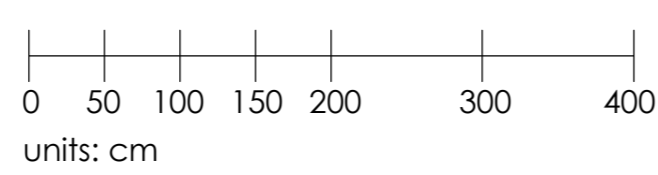


- NIEUWE DRAAGCONSTRUCTIE PRINCIEPEEL AANGEDUID, EXACTE AFMETINGEN VOLGENS STABILITEITSSTUDIE.
- ALLE WANDEN TUSSEN KAMERS EN EVACUATIEWEGEN DIENEN EI 60 AFGEWERKT. WANDEN TUSSEN COMPARTIMENTEN, EVACUATIEWEGEN EN TRAPHAL DIENEN EI 60 AFGEWERKT. OFWEL IN SNELBOUWSTENEN, OFWEL MET GIPS-KARTONWANDEN (2X12,5mm gipskarton/ metaalstud 10cm/ isolatie 9cm Rockflit mono/ gipskarton 2x12,5mm)
- ALLE METALEN LIGGERS EN PROFIELEN DIENEN EI 60 AFGEKAST, CFR, VOORSCHRIFTEN BRANDWEER.
- ALLE DOORVOEREN VOOR LEIDINGEN DIENEN EI 60 AFGEKAST CFR, VOORSCHRIFTEN BRANDWEER.
- PLAFONDS DIENEN EI 60 AFGEWERKT, DAKEN EI 30.
- BIJ HET GEBRUIK VAN PLAATSELIJKE VENTILATOREN OP EEN GEMEENSCHAPPELIJKE VERLUCHTINGSBUS DIENEN BRANDWERENDE VLINDERKLEPPEN VOORZIEN TE WORDEN.
- ALLE NIEUWE AFVOERLEIDINGEN WORDEN AANGESLOTEN OP DE BESTAANDE RIOLERINGS-AANSLUITING. AFVOERLEIDINGEN WORDEN GESCHIEDEN VOORZIEN TOT AAN DE PERCEELSGRENS.
- STUDENTENKAMERS WORDEN VOORZIEN VAN PLAATSELIJKE VENTILATOREN MET NALOOPTIJD: SYSTEEM A+
- STUDENTENKAMERS DIENEN VOORZIEN VAN LED VERLICHTING MAX 6W/m².

Aanpassing volgens vergunning d.d.10.07.2024

A.R.T. ARCHITECTEN BV DIESTESTEENWEG 209B/1 3210 LINDEN - LUBBEK tel. 016.62.02.21 - e-mail: bureau@artarchitecten.be		
ONTWERP: Verbouwing van een vergunde studentenresidentie Burgemeesterstraat 49, 3000 Leuven v.r.v. MB Invest bvba, Ambachtenlaan 16, 3001 Leuven		
FUNDERINGS- EN RIOLERINGSPLAN	Dos.: 23/1455 P_N_-1	Datum: 17/04/24 1/50
Alle staande maten dienen door de aannemer op eigen verantwoordelijkheid te worden gecontroleerd. Eventuele afwijkingen t.o.v. de plans dienen minstens 8 kalenderdagen voor de uitvoering van de werken op de werfvergadering gesignaleerd te worden zodat tijdig de nodige aanpassingen kunnen gebeuren.		

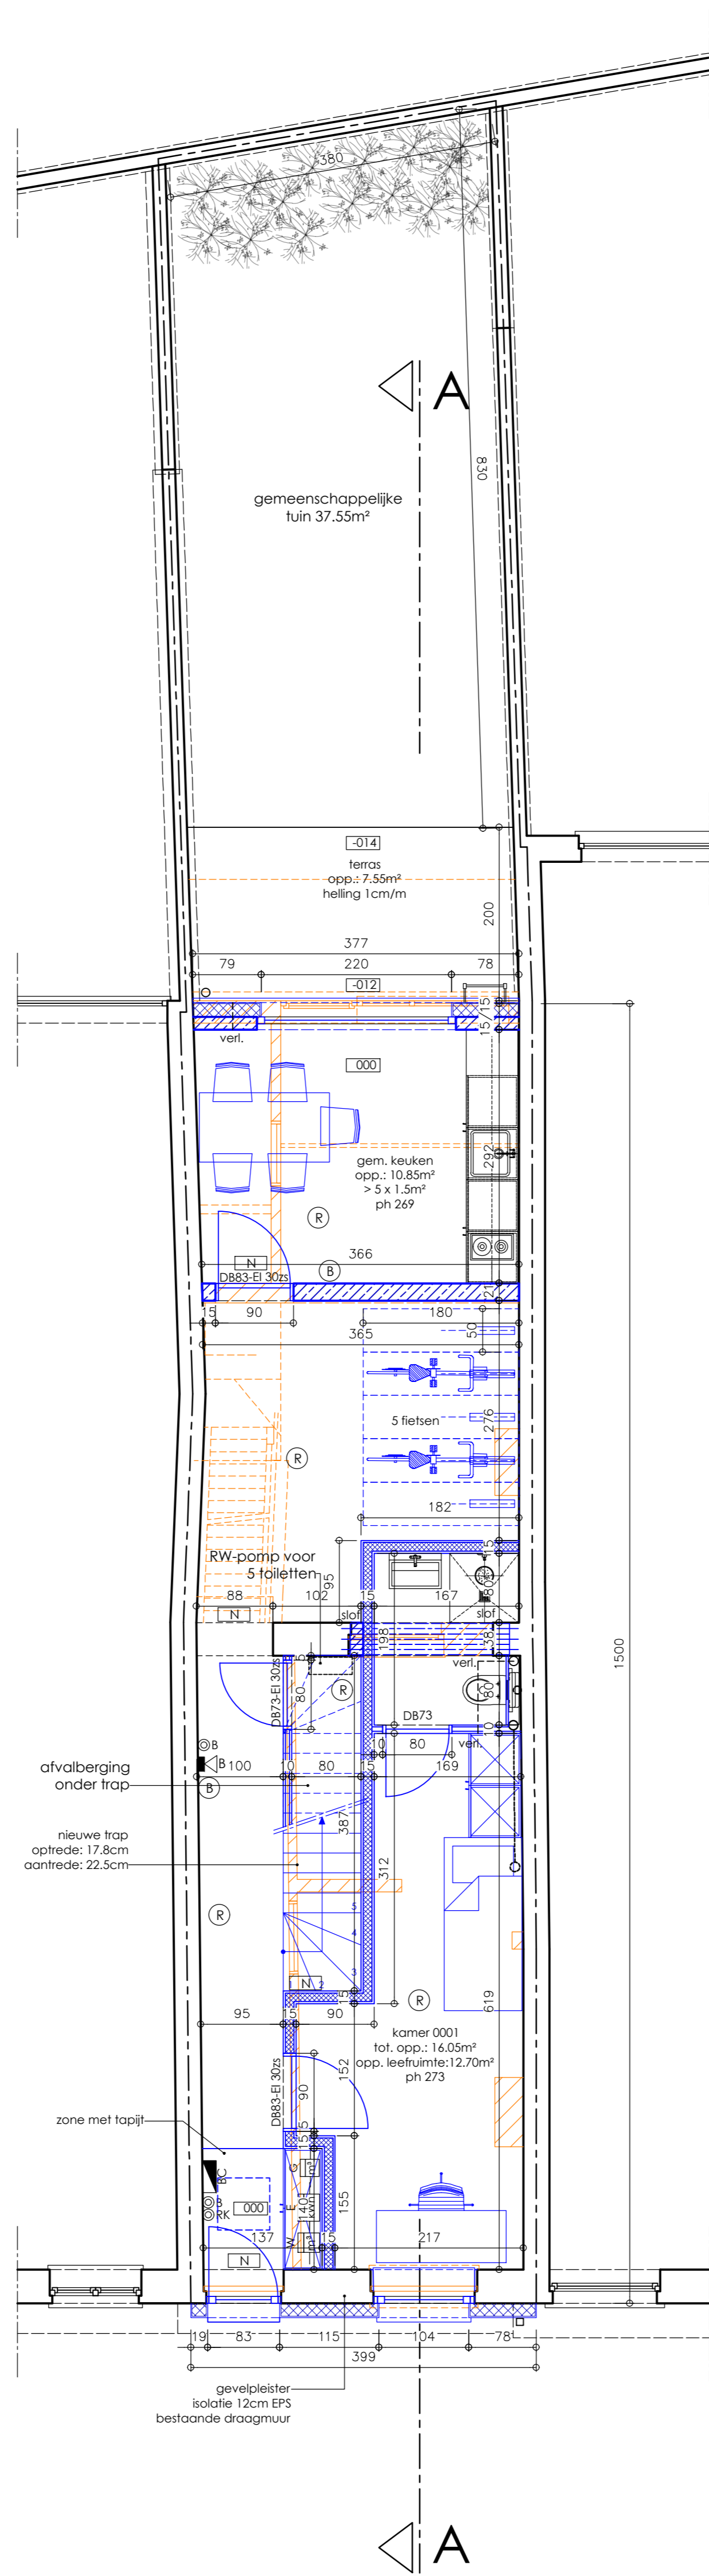


GELIJKVLOERS

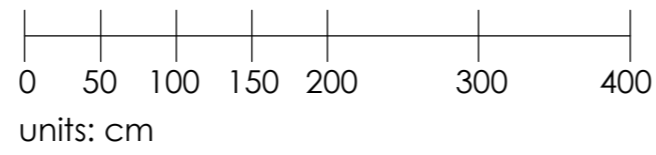


- NIEUWE DRAAGCONSTRUCTIE PRINCIPIEEL AANGEDUID, EXACTE AFMETINGEN VOLGENS STABILITEITSSTUDIE.
- ALLE WANDEN TUSSEN KAMERS EN EVACUATIEWEGEN DIENEN EI 60 AFGEWERKT. WANDEN TUSSEN COMPARTIMENTEN, EVACUATIEWEGEN EN TRAPHAL DIENEN EI 60 AFGEWERKT. OFWEL IN SNELBOUWSTENEN, OFWEL MET GIPS-KARTONWANDEN (2X12.5mm gipskarton/ metalstud 10cm/ isolatie 9cm Rockfl mono/ gipskarton 2x12.5mm)
- ALLE METALEN LIGGERS EN PROFIELEN DIENEN EI 60 AFGEKAST, CFR, VOORSCHRIFTEN BRANDWEER.
- ALLE DOORVOEREN VOOR LEIDINGEN DIENEN EI 60 AFGEKAST CFR, VOORSCHRIFTEN BRANDWEER.
- PLAFONDS DIENEN EI 60 AFGEWERKT, DAKEN EI 30.
- BIJ HET GEBRUIK VAN PLAATSELIJKE VENTILATOREN OP EEN GEMEENSCHAPPELIJKE VERLUCHTINGSBUS DIENEN BRANDWERENDE VLINDERKLEPPEN VOORZIEN TE WORDEN.
- ALLE NIEUWE AFVOERLEIDINGEN WORDEN AANGESLOTEN OP DE BESTAANDE RIJLINGS-AANSLUITING. AFVOERLEIDINGEN WORDEN GESCHIEDEN VOORZIEN TOT AAN DE PERCEELSGRENS.
- STUDENTENKAMERS WORDEN VOORZIEN VAN PLAATSELIJKE VENTILATOREN MET HALOOPTIJD: SYSTEEM A+
- STUDENTENKAMERS DIENEN VOORZIEN VAN LED VERLICHTING MAX 6W/m².

Aanpassing volgens vergunning d.d.10.07.2024

A.R.T. ARCHITECTEN BV DIESTESTEENWEG 209B/1 3210 LINDEN - LUBBEEK <small>tel. 016.62.02.21 - e-mail: bureau@artarchitecten.be</small>		
ONTWERP: Verbouwing van een vergunde studentenresidentie <small>Burgemeesterstraat 49, 3000 Leuven v.r.v. MB Invest bvba, Ambachtenlaan 16, 3001 Leuven</small>		
PLAN GELIJKVLOERS	Dos.: 23/1455 P_N_0	Datum: 17/04/24 1/50
<small>Alle staande maten dienen door de aannemer op eigen verantwoordelijkheid te worden gecontroleerd. Eventuele afwijkingen t.o.v. de plans dienen minstens 8 kalenderdagen voor de uitvoering van de werken op de werfvergadering gesignaleerd te worden zodat tijdig de nodige aanpassingen kunnen gebeuren.</small>		

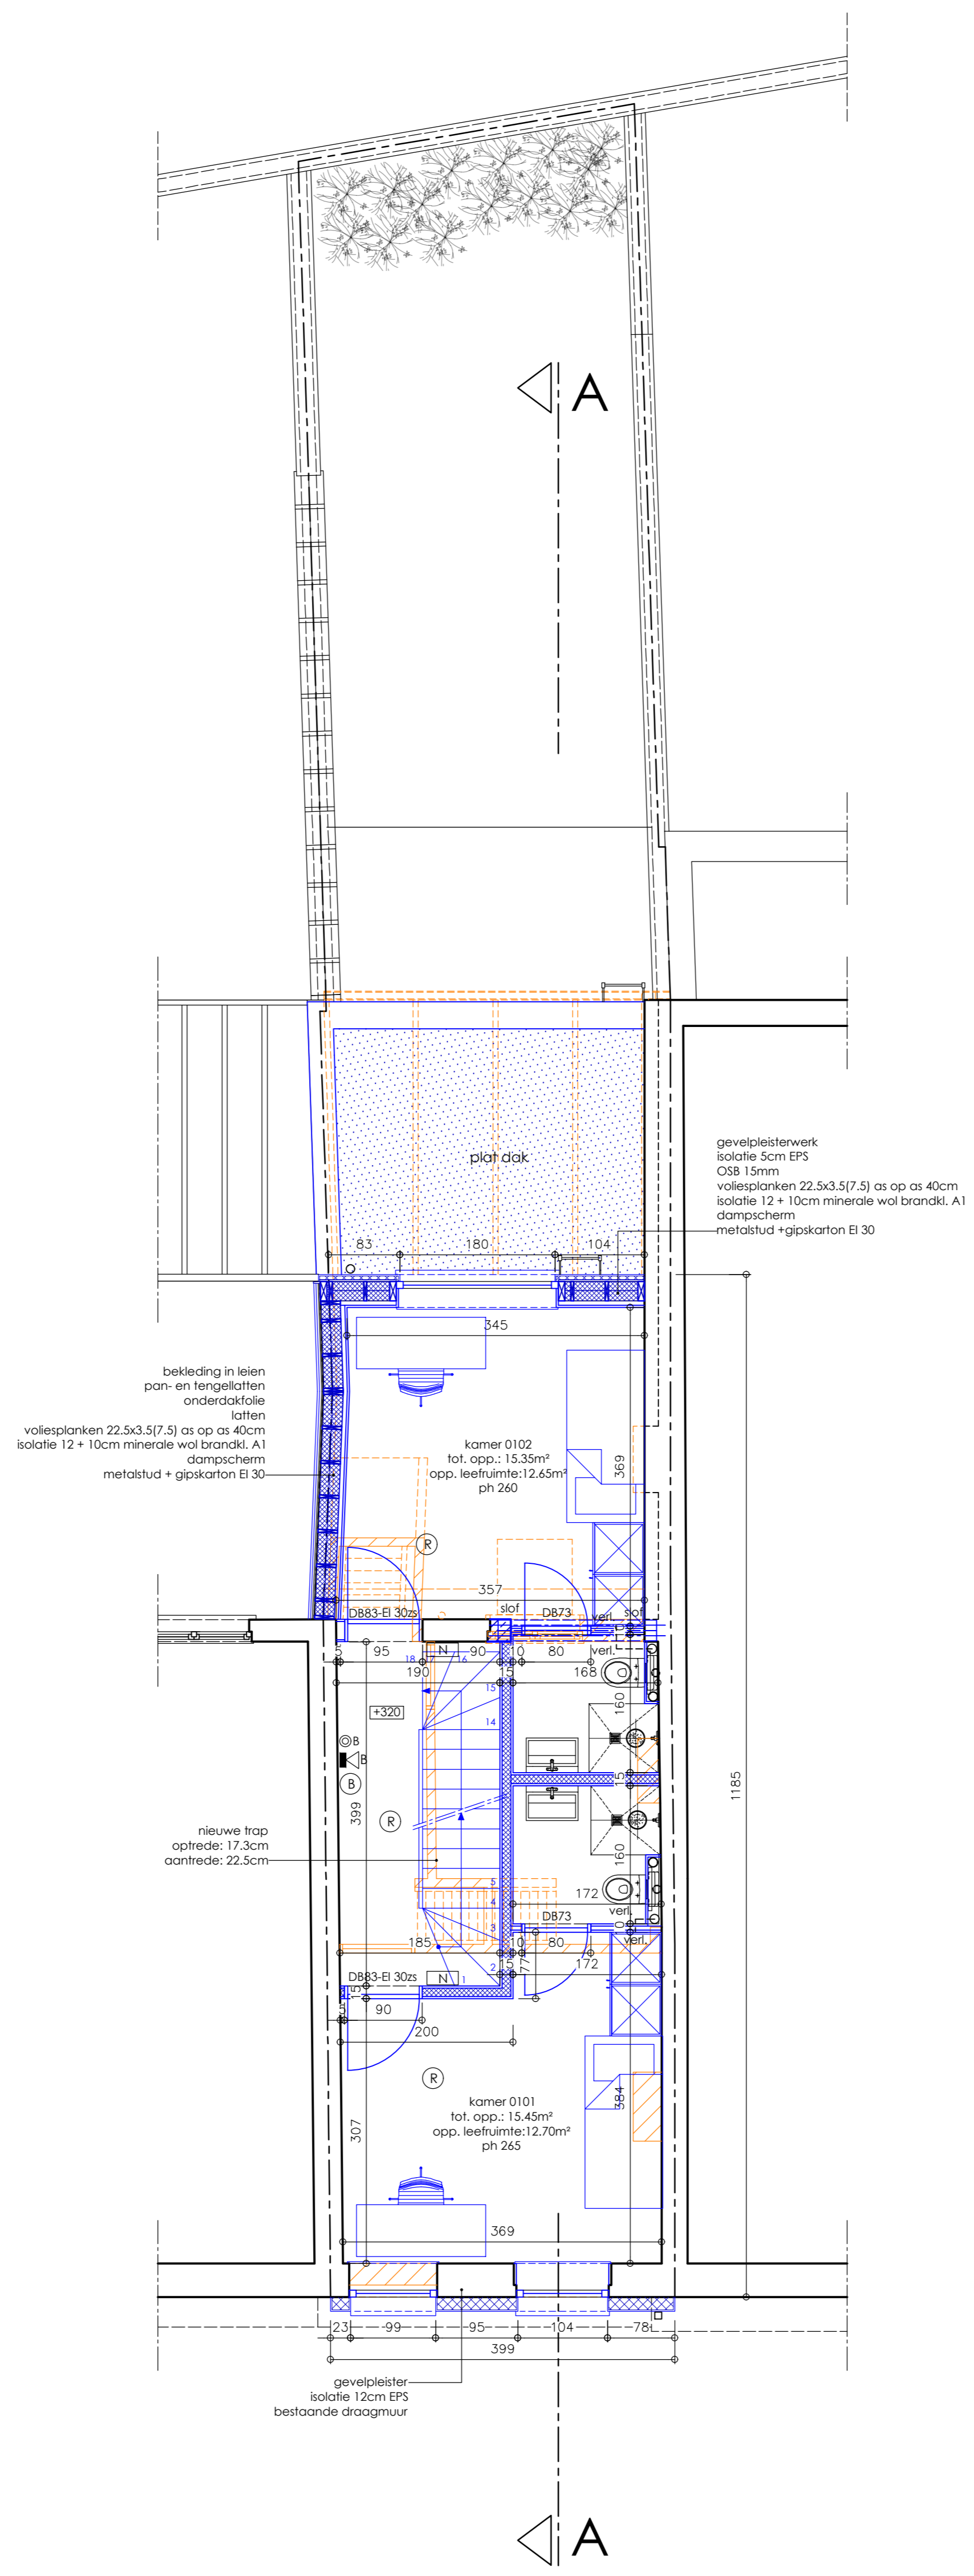


VERDIEPING 1

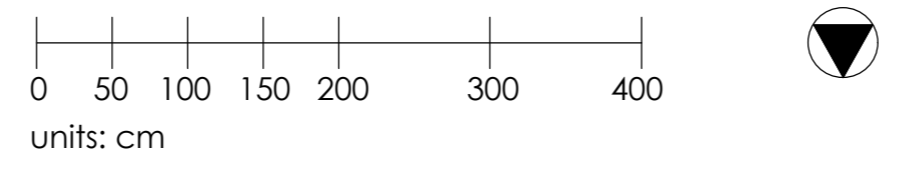


- NIEUWE DRAAGCONSTRUCTIE PRINCIEPEEL AANGEDUID, EXACTE AFMETINGEN VOLGENS STABILITEITSSTUDIE.
- ALLE WANDEN TUSSEN KAMERS EN EVACUATIEWEGEN DIENEN EI 60 AFGEWERKT. WANDEN TUSSEN COMPARTIMENTEN, EVACUATIEWEGEN EN TRAPPAL DIENEN EI 60 AFGEWERKT. OFWEL IN SNELBOUWSTENEN, OFWEL MET GIPSKARTONWANDEN (2X12.5mm gipskarton/ metalsud 10cm/ isolatie 9cm Rockfl mono/ gipskarton 2x12.5mm)
- ALLE METALEN LIGGERS EN PROFIELEN DIENEN EI 60 AFGEKAST, CFR. VOORSCHRIFTEN BRANDWEER.
- ALLE DOORVOEREN VOOR LEIDINGEN DIENEN EI 60 AFGEKAST CFR. VOORSCHRIFTEN BRANDWEER.
- PLAFONDS DIENEN EI 60 AFGEWERKT, DAKEN EI 30.
- BIJ HET GEBRUIK VAN PLAATSELIJKE VENTILATOREN OP EEN GEMEENSCHAPPELIJKE VERLUCHTINGSBUS DIENEN BRANDWERENDE VLINDERKLEPPEN VOORZIEN TE WORDEN.
- ALLE NIEUWE AFVOERLEIDINGEN WORDEN AANGESLOTEN OP DE BESTAANDE RIJLINGSAAANSLUITING. AFVOERLEIDINGEN WORDEN GESCHIEDEN VOORZIEN TOT AAN DE PERCEELSGRENS.
- STUDENTENKAMERS WORDEN VOORZIEN VAN PLAATSELIJKE VENTILATOREN MET NALOOPTIJD: SYSTEEM A+
- STUDENTENKAMERS DIENEN VOORZIEN VAN LED VERLICHTING MAX 6W/m².

Aanpassing volgens vergunning d.d.10.07.2024

A.R.T. ARCHITECTEN BV DIESTESTEENWEG 209B/1 3210 LINDEN - LUBBEEK <small>tel. 016.62.02.21 - e-mail: bureau@artarchitecten.be</small>		
ONTWERP: Verbouwing van een vergunde studentenresidentie <small>Burgemeesterstraat 49, 3000 Leuven v.r.v. MB Invest bvba, Ambachtenlaan 16, 3001 Leuven</small>		
PLAN VERDIEPING 1	Dos.: 23/1455 P_N_1	Datum: 17/04/24 1/50
<small>Alle staande maten dienen door de aannemer op eigen verantwoordelijkheid te worden gecontroleerd. Eventuele afwijkingen t.o.v. de plans dienen minstens 8 kalenderdagen voor de uitvoering van de werken op de werfvergadering gesignaleerd te worden zodat tijdig de nodige aanpassingen kunnen gebeuren.</small>		

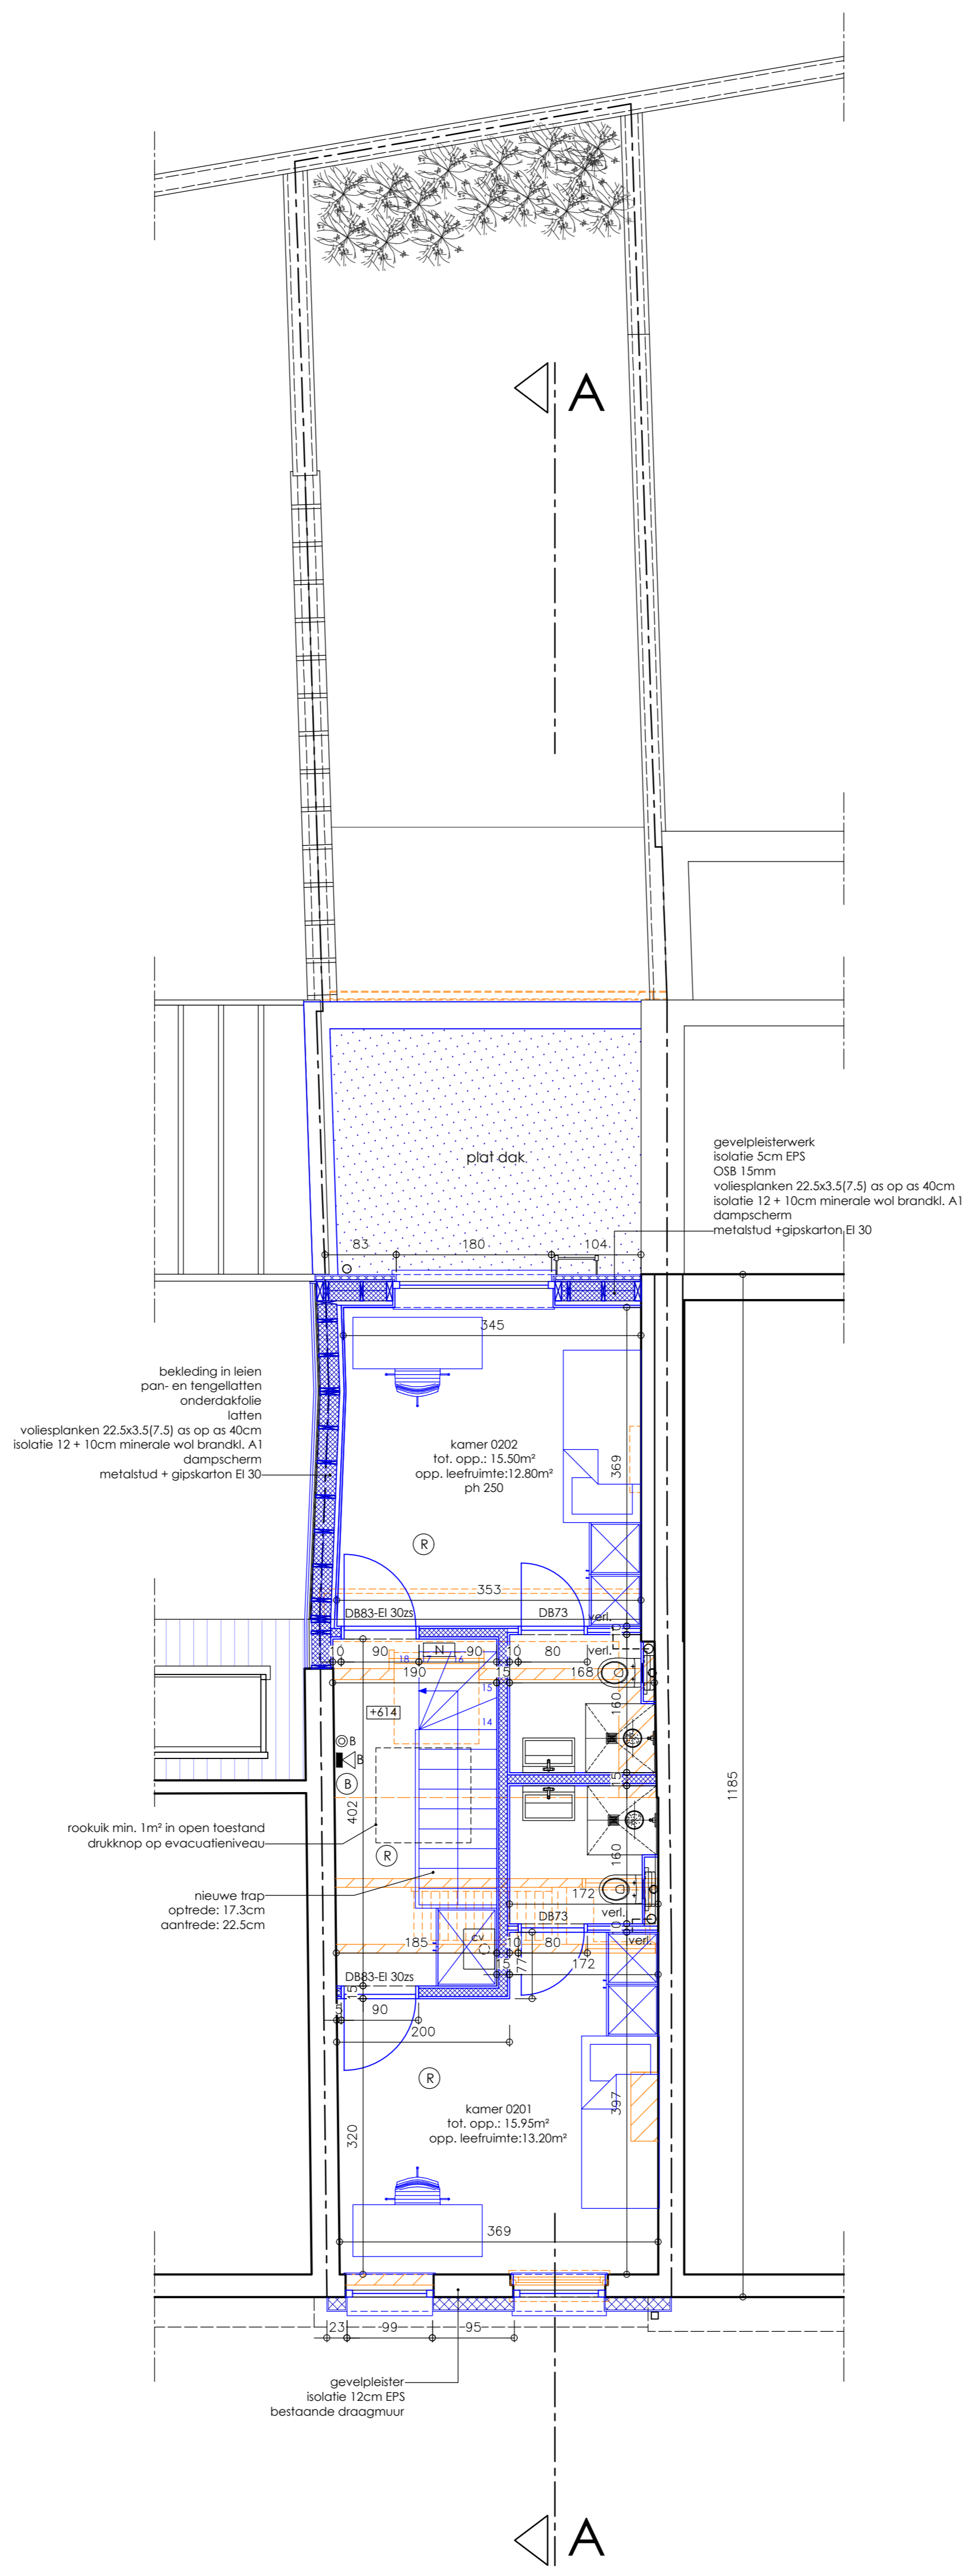


VERDIEPING 2

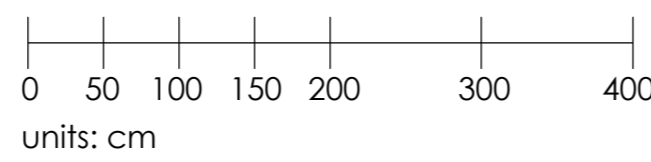

- NIEUWE DRAAGCONSTRUCTIE PRINCIPEEL AANGEDUID, EXACTE AFMETINGEN VOLGENS STABILITEITSSTUDIE.
- ALLE WANDEN TUSSEN KAMERS EN EVACUATIEWEGEN DIENEN EI 60 AFGEWERKT. WANDEN TUSSEN COMPARTIMENTEN, EVACUATIEWEGEN EN TRAPPHAL DIENEN EI 60 AFGEWERKT. OF WEL IN SNELBOUWSTENEN, OF WEL MET GIPS-KARTONWANDEN (2X12.5mm gipskarton/ metaalstud 10cm/ isolatie 9cm Rockfl mono/ gipskarton 2x12.5mm)
- ALLE METALEN LIGGERS EN PROFIELEN DIENEN EI 60 AFGEKAST. CFR. VOORSCHRIFTEN BRANDWEER.
- ALLE DOORVOEREN VOOR LEIDINGEN DIENEN EI 60 AFGEKAST CFR. VOORSCHRIFTEN BRANDWEER.
- PLAFONDS DIENEN EI 60 AFGEWERKT, DAKEN EI 30.
- BIJ HET GEBRUIK VAN PLAATSELIJKE VENTILATOREN OP EEN GEMEENSCHAPPELIJKE VERLUCHTINGSBUS DIENEN BRANDWERENDE VLINDERKLEPPEN VOORZIEN TE WORDEN.
- ALLE NIEUWE AFVOERLEIDINGEN WORDEN AANGESLOTEN OP DE BESTAANDE RIJLINGS-AANSLUITING. AFVOERLEIDINGEN WORDEN GESCHIEDEN VOORZIEN TOT AAN DE PERCEELSGRENS.
- STUDENTENKAMERS WORDEN VOORZIEN VAN PLAATSELIJKE VENTILATOREN MET NALOOPTIJD: SYSTEEM A+
- STUDENTENKAMERS DIENEN VOORZIEN VAN LED VERLICHTING MAX 6W/m².

Aanpassing volgens vergunning d.d.10.07.2024

A.R.T. ARCHITECTEN BV DIESTESTEENWEG 209B/1 3210 LINDEN - LUBBEEK <small>tel. 016.62.02.21 - e-mail: bureau@artarchitecten.be</small>		
ONTWERP: Verbouwing van een vergunde studentenresidentie <small>Burgemeesterstraat 49, 3000 Leuven v.r.v. MB Invest bvba, Ambachtenlaan 16, 3001 Leuven</small>		
PLAN VERDIEPING 2	Dos.: 23/1455 P_N_2	Datum: 17/04/24 1/50
<small>Alle staande maten dienen door de aannemer op eigen verantwoordelijkheid te worden gecontroleerd. Eventuele afwijkingen t.o.v. de plans dienen minstens 8 kalenderdagen voor de uitvoering van de werken op de werfvergadering gesignaleerd te worden zodat tijdig de nodige aanpassingen kunnen gebeuren.</small>		

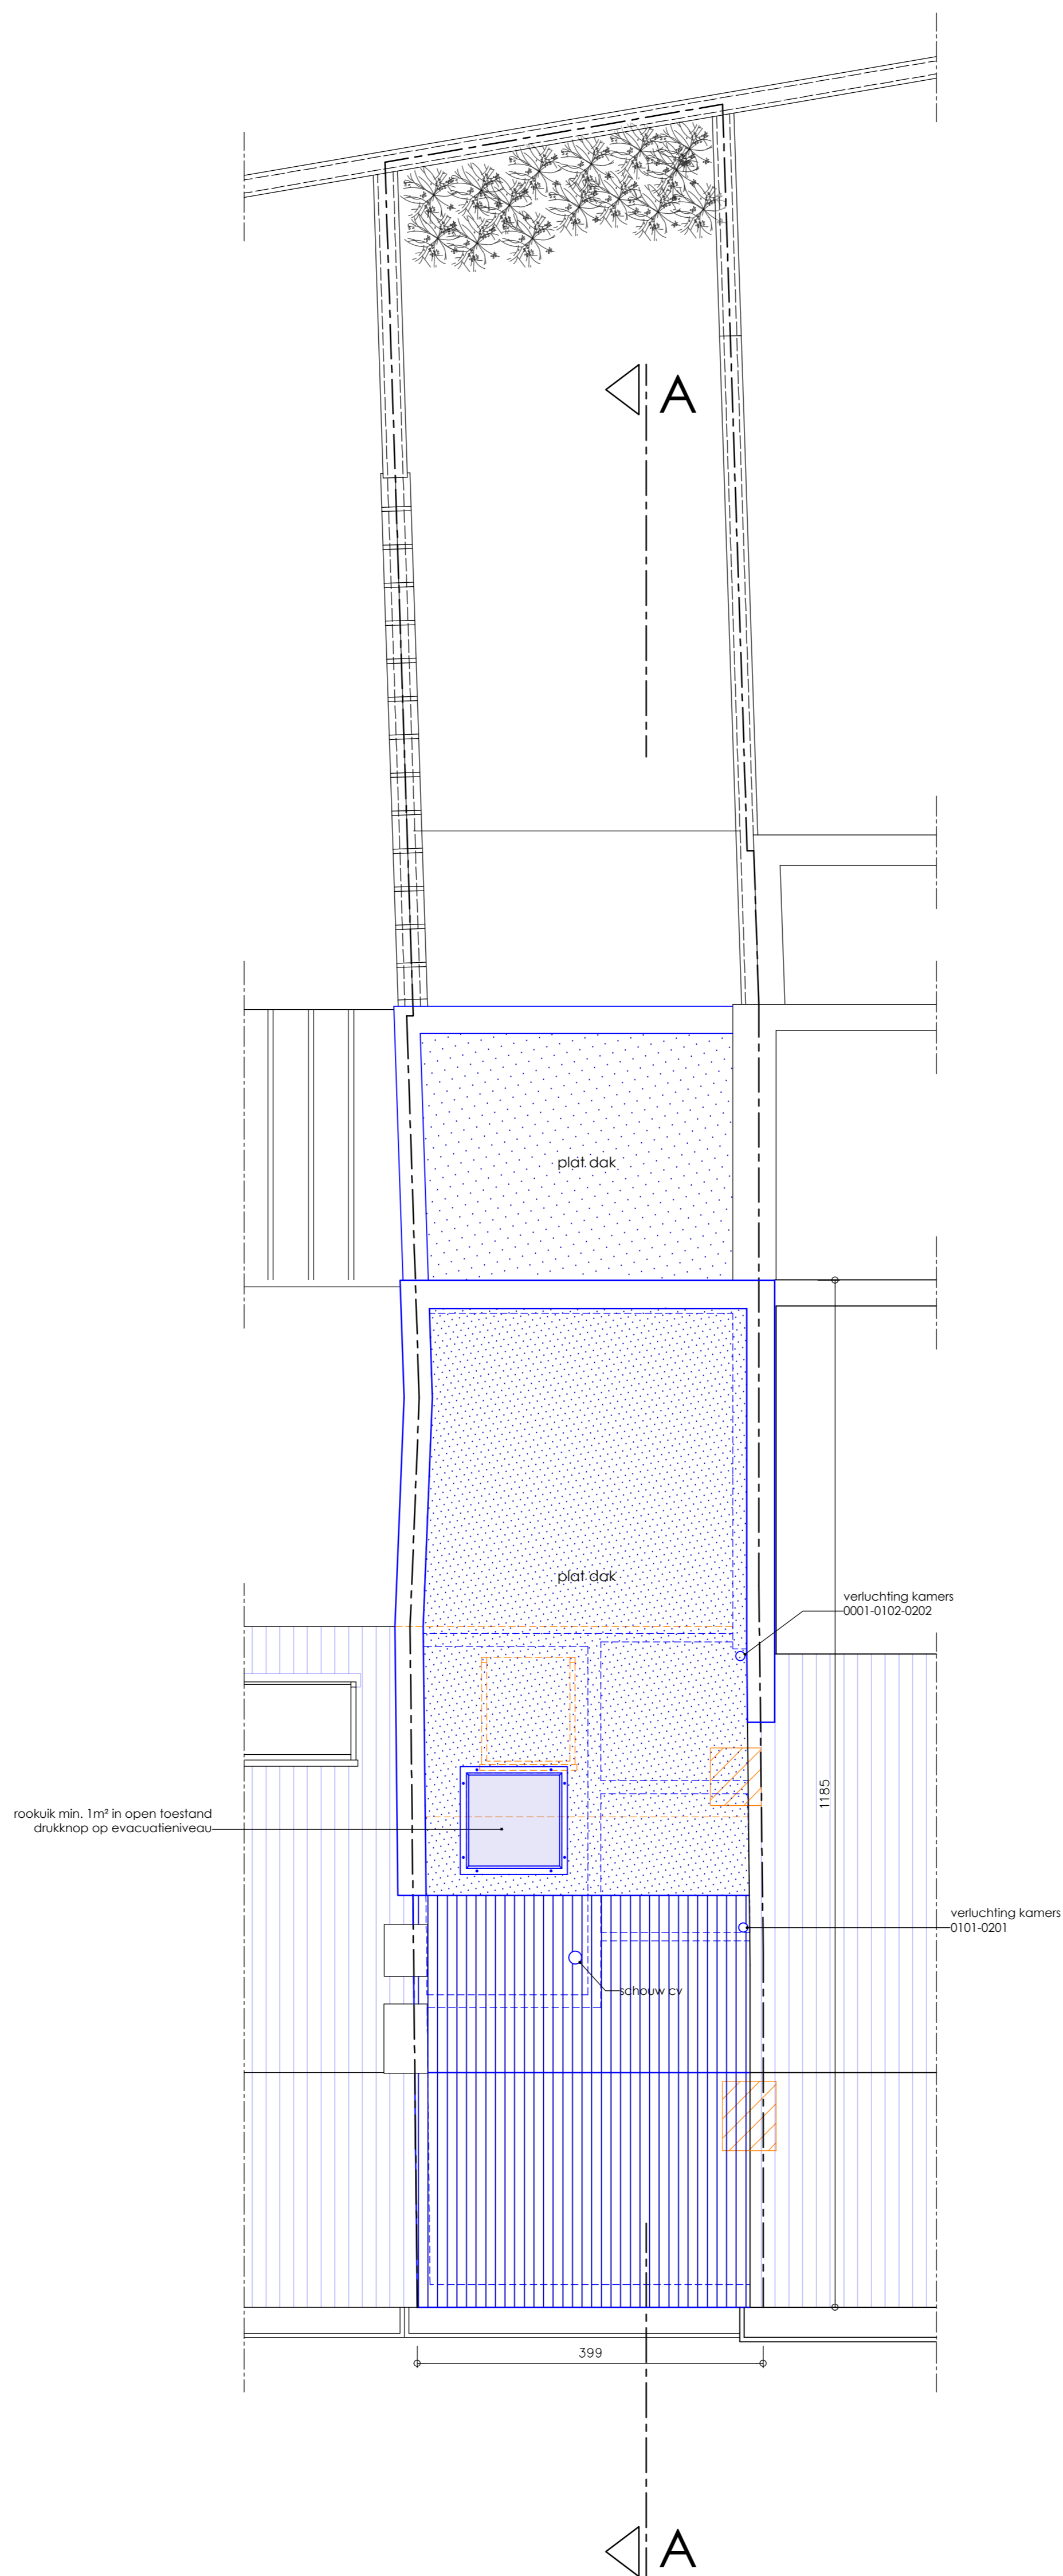


DAKPLAN




- NIEUWE DRAAGCONSTRUCTIE PRINCIEPEEL AANGEDUID, EXACTE AFMETINGEN VOLGENS STABILITEITSSTUDIE.
- ALLE WANDEN TUSSEN KAMERS EN EVACUATIEWEGEN DIENEN EI 60 AFGEWERKT. WANDEN TUSSEN COMPARTIMENTEN, EVACUATIEWEGEN EN TRAPHAL DIENEN EI 60 AFGEWERKT. OFWEL IN SNELBOUWSTENEN, OFWEL MET GIPS-KARTONWANDEN (2X12.5mm gipskarton/ metalstud 10cm/ isolatie 9cm Rockfl mono/ gipskarton 2x12.5mm)
- ALLE METALEN LIGGERS EN PROFIELEN DIENEN EI 60 AFGEKAST. CFR. VOORSCHRIFTEN BRANDWEER.
- ALLE DOORVOEREN VOOR LEIDINGEN DIENEN EI 60 AFGEKAST CFR. VOORSCHRIFTEN BRANDWEER.
- PLAFONDS DIENEN EI 60 AFGEWERKT, DAKEN EI 30.
- BIJ HET GEBRUIK VAN PLAATSELIJKE VENTILATOREN OP EEN GEMEENSCHAPPELIJKE VERLUCHTINGSBUS DIENEN BRANDWERENDE VLINDERKLEPPEN VOORZIEN TE WORDEN.
- ALLE NIEUWE AFVOERLEIDINGEN WORDEN AANGESLOTEN OP DE BESTAANDE RIJLINGS-AANSLUITING. AFVOERLEIDINGEN WORDEN GESCHIEDEN VOORZIEN TOT AAN DE PERCELSGRENIS.
- STUDENTENKAMERS WORDEN VOORZIEN VAN PLAATSELIJKE VENTILATOREN MET NALOOPTIJD: SYSTEEM A+
- STUDENTENKAMERS DIENEN VOORZIEN VAN LED VERLICHTING MAX 6W/m².

Aanpassing volgens vergunning d.d.10.07.2024

A.R.T. ARCHITECTEN BV DIESTESTEENWEG 209B/1 3210 LINDEN - LUBBEEK <small>tel. 016.62.02.21 - e-mail: bureau@artarchitecten.be</small>		
ONTWERP: Verbouwing van een vergunde studentenresidentie <small>Burgemeesterstraat 49, 3000 Leuven v.r.v. MB Invest bvba, Ambachtenlaan 16, 3001 Leuven</small>		
DAKPLAN	Dos.: 23/1455 P_N_3	Datum: 17/04/24 1/50
<small>Alle staande maten dienen door de aannemer op eigen verantwoordelijkheid te worden gecontroleerd. Eventuele afwijkingen t.o.v. de plans dienen minstens 8 kalenderdagen voor de uitvoering van de werken op de werfvergadering gesignaleerd te worden zodat tijdig de nodige aanpassingen kunnen gebeuren.</small>		

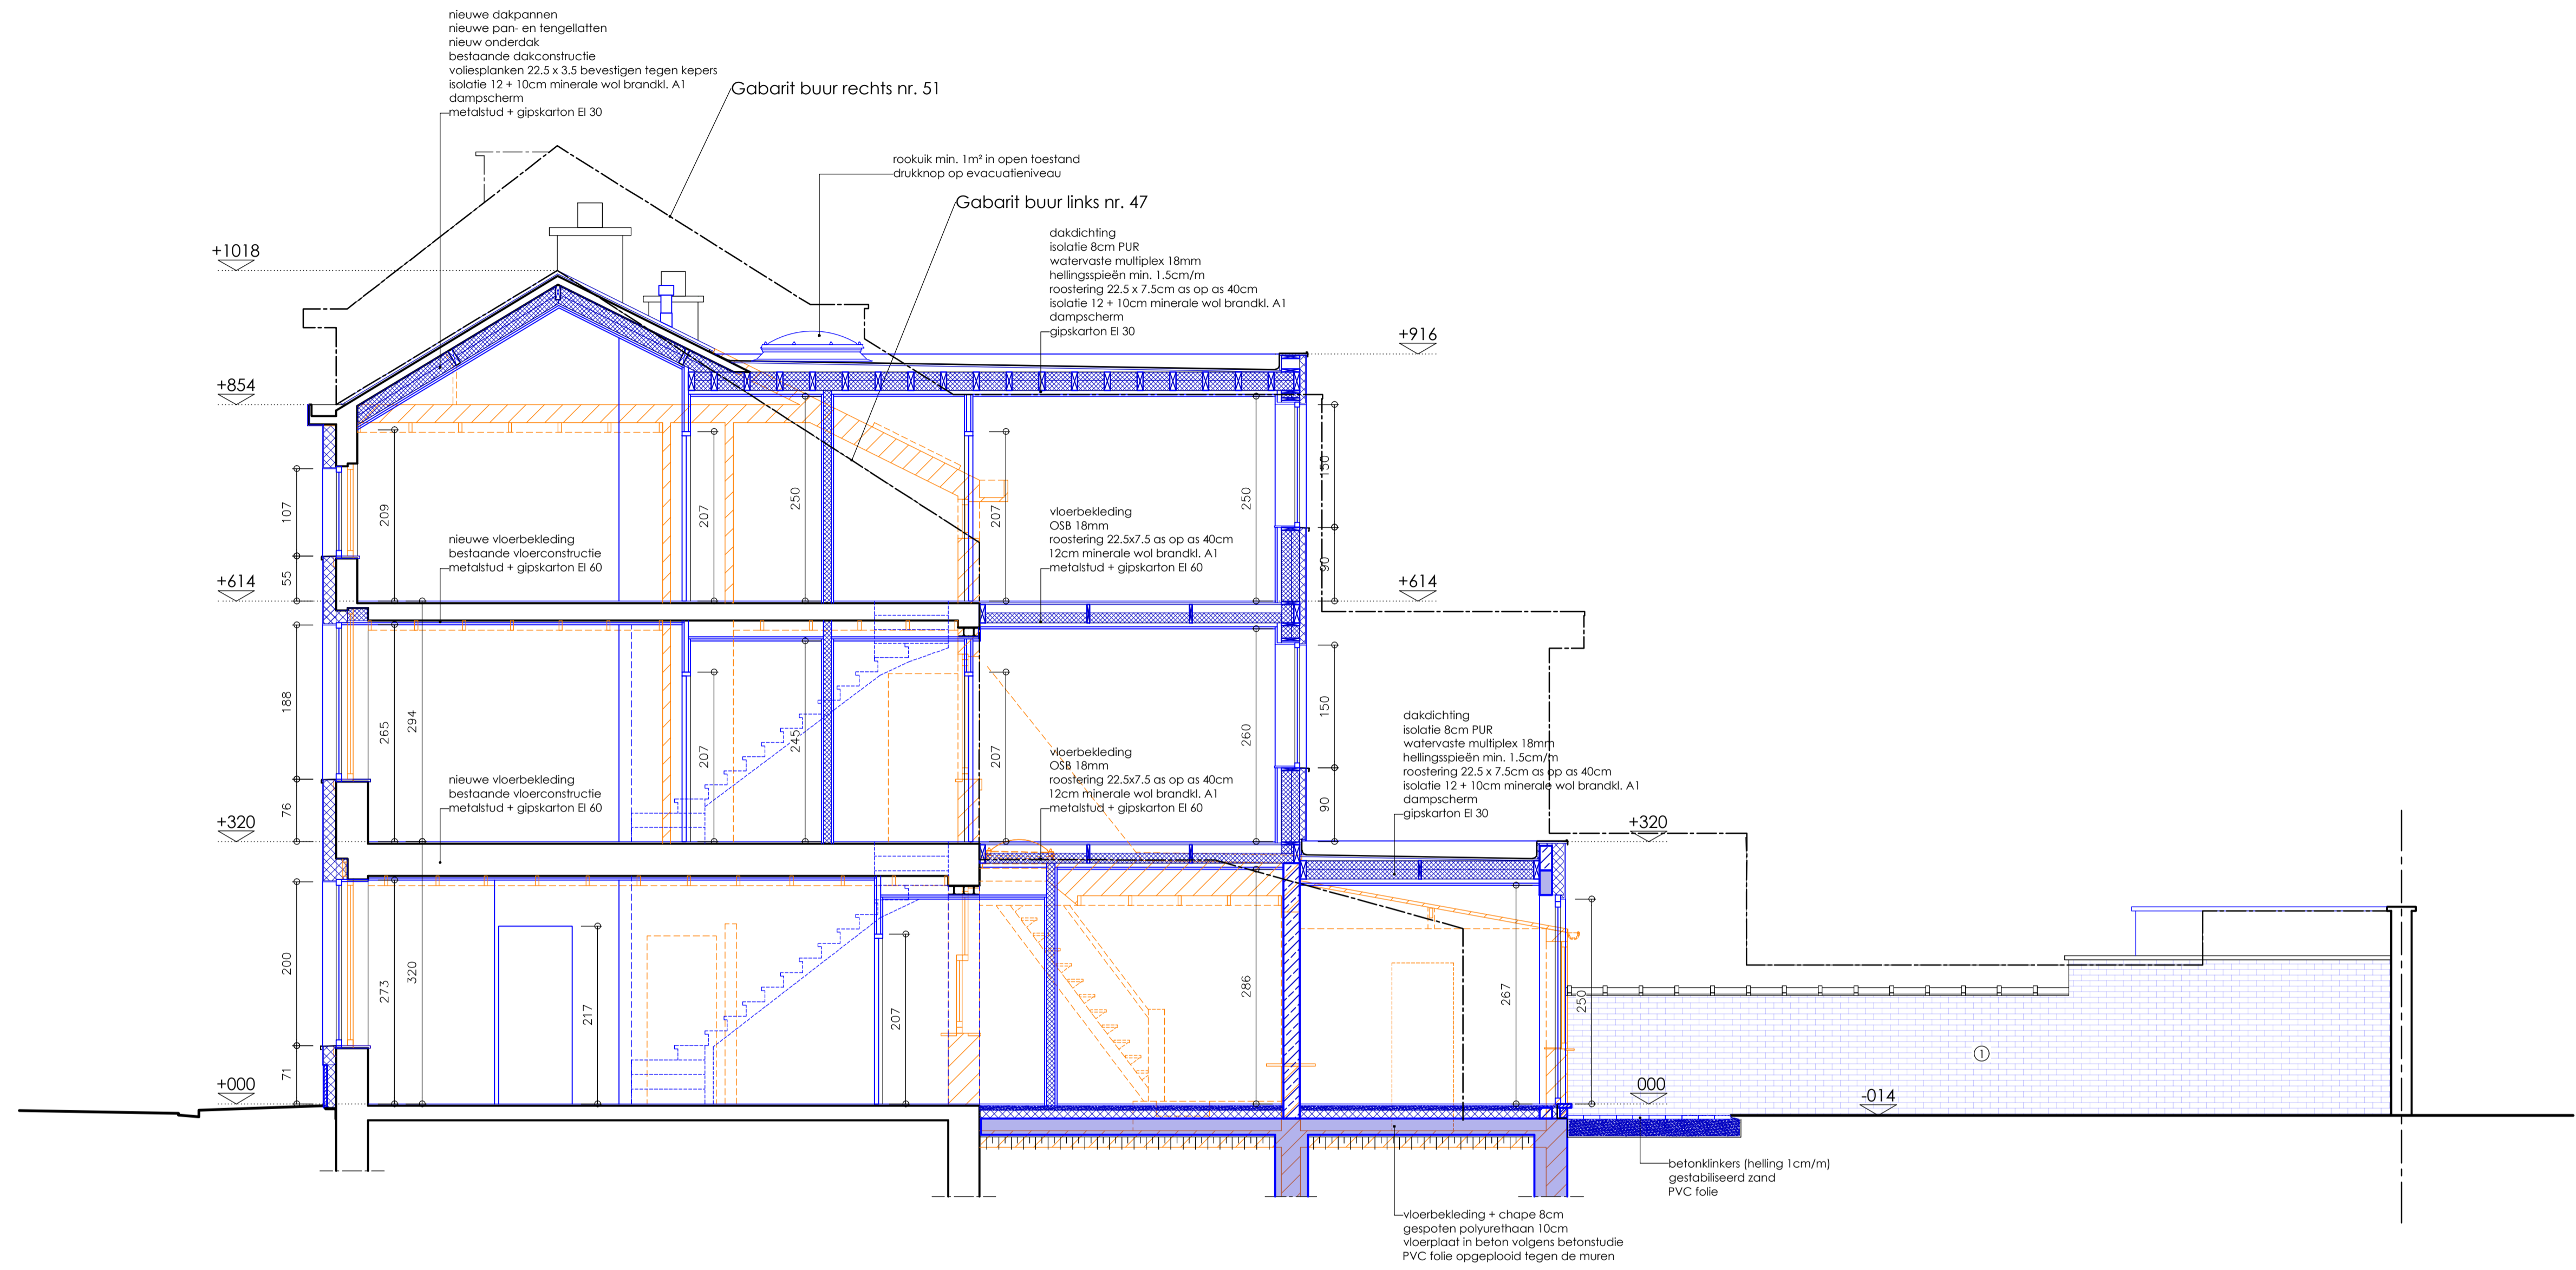

DOORSNEDE AA

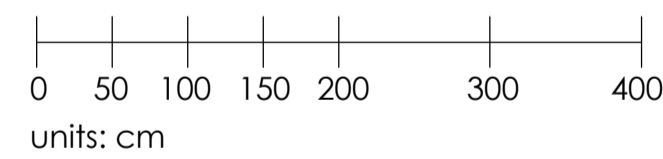

NIEUWE DRAAGCONSTRUCTIE PRINCIPIEEL AANGEDUID.
EXACTE AFMETINGEN VOLGENS STABILITEITSSTUDIE.

ALLE WANDEN TUSSEN KAMERS EN EVACUATIEWEGEN DIENEN EI 60
AFGEWERKT. WANDEN TUSSEN COMPARTIMENTEN,
EVACUATIEWEGEN EN TRAPHAL DIENEN EI 60 AFGEWERKT,
OFWEL IN SNELBOUWSTENEN, OFWEL MET GIPSKARTONWANDEN
(2X12.5mm gipskarton/ metaalstud 10cm/ isolatie 9cm
Rockff mono/ gipskarton 2x12.5mm)

ALLE METALEN LIGGERS EN PROFIELEN DIENEN EI 60
AFGEKAST, CFR. VOORSCHRIFTEN BRANDWEER.

ALLE DOORVOEREN VOOR LEIDINGEN DIENEN EI 60
AFGEKAST CFR. VOORSCHRIFTEN BRANDWEER.

PLAFONDS DIENEN EI 60 AFGEWERKT, DAKEN EI 30.

BIJ HET GEBRUIK VAN PLAATSELIJKE VENTILATOREN OP EEN
GEMEENSCHAPPELIJKE VERLUCHTINGSBUS DIENEN
BRANDWERENDE VLUDEKLEPPEN VOORZIEN TE WORDEN.


ALLE NIEUWE AFVOERLEIDINGEN WORDEN AANGESLOTEN OP DE
BESTAANDE RIJLINGSAANSLUITING. AFVOERLEIDINGEN
WORDEN GESCHIEDEN VOORZIEN TOT AAN DE PERCEELSGRENS.

STUDENTENKAMERS WORDEN VOORZIEN VAN
PLAATSELIJKE VENTILATOREN MET NALOOPTIJD: SYSTEEM A+


STUDENTENKAMERS DIENEN VOORZIEN VAN LED VERLICHTING
MAX 6W/m².

UITVOERINGSDOSSIER d.d.19.11.2024

A.R.T. ARCHITECTEN BV		
DIESTSESTEENWEG 2098/1 3210 LINDEN - LUBBEK tel. 016.62.02.21 - e-mail: bureau@artarchitecten.be		
ONTWERP: Verbouwing van een vergunde studentenresidentie		
Burgemeesterstraat 49, 3000 Leuven v.z.v. MB Invest bvba, Ambachtenlaan 16, 3001 Leuven		
DOORSNEDE AA		Dos.: 23/1455 S_N_1 Datum: 17/04/24 1/50
Alle staande maten dienen door de aannemer op eigen verantwoordelijkheid te worden gecontroleerd. Eventuele afwijkingen t.o.v. de plannen dienen minstens 8 kalenderdagen voor de uitvoering van de werken op de werfvergadering gemeld te worden zodat tijdig de nodige aanpassingen kunnen gebeuren.		

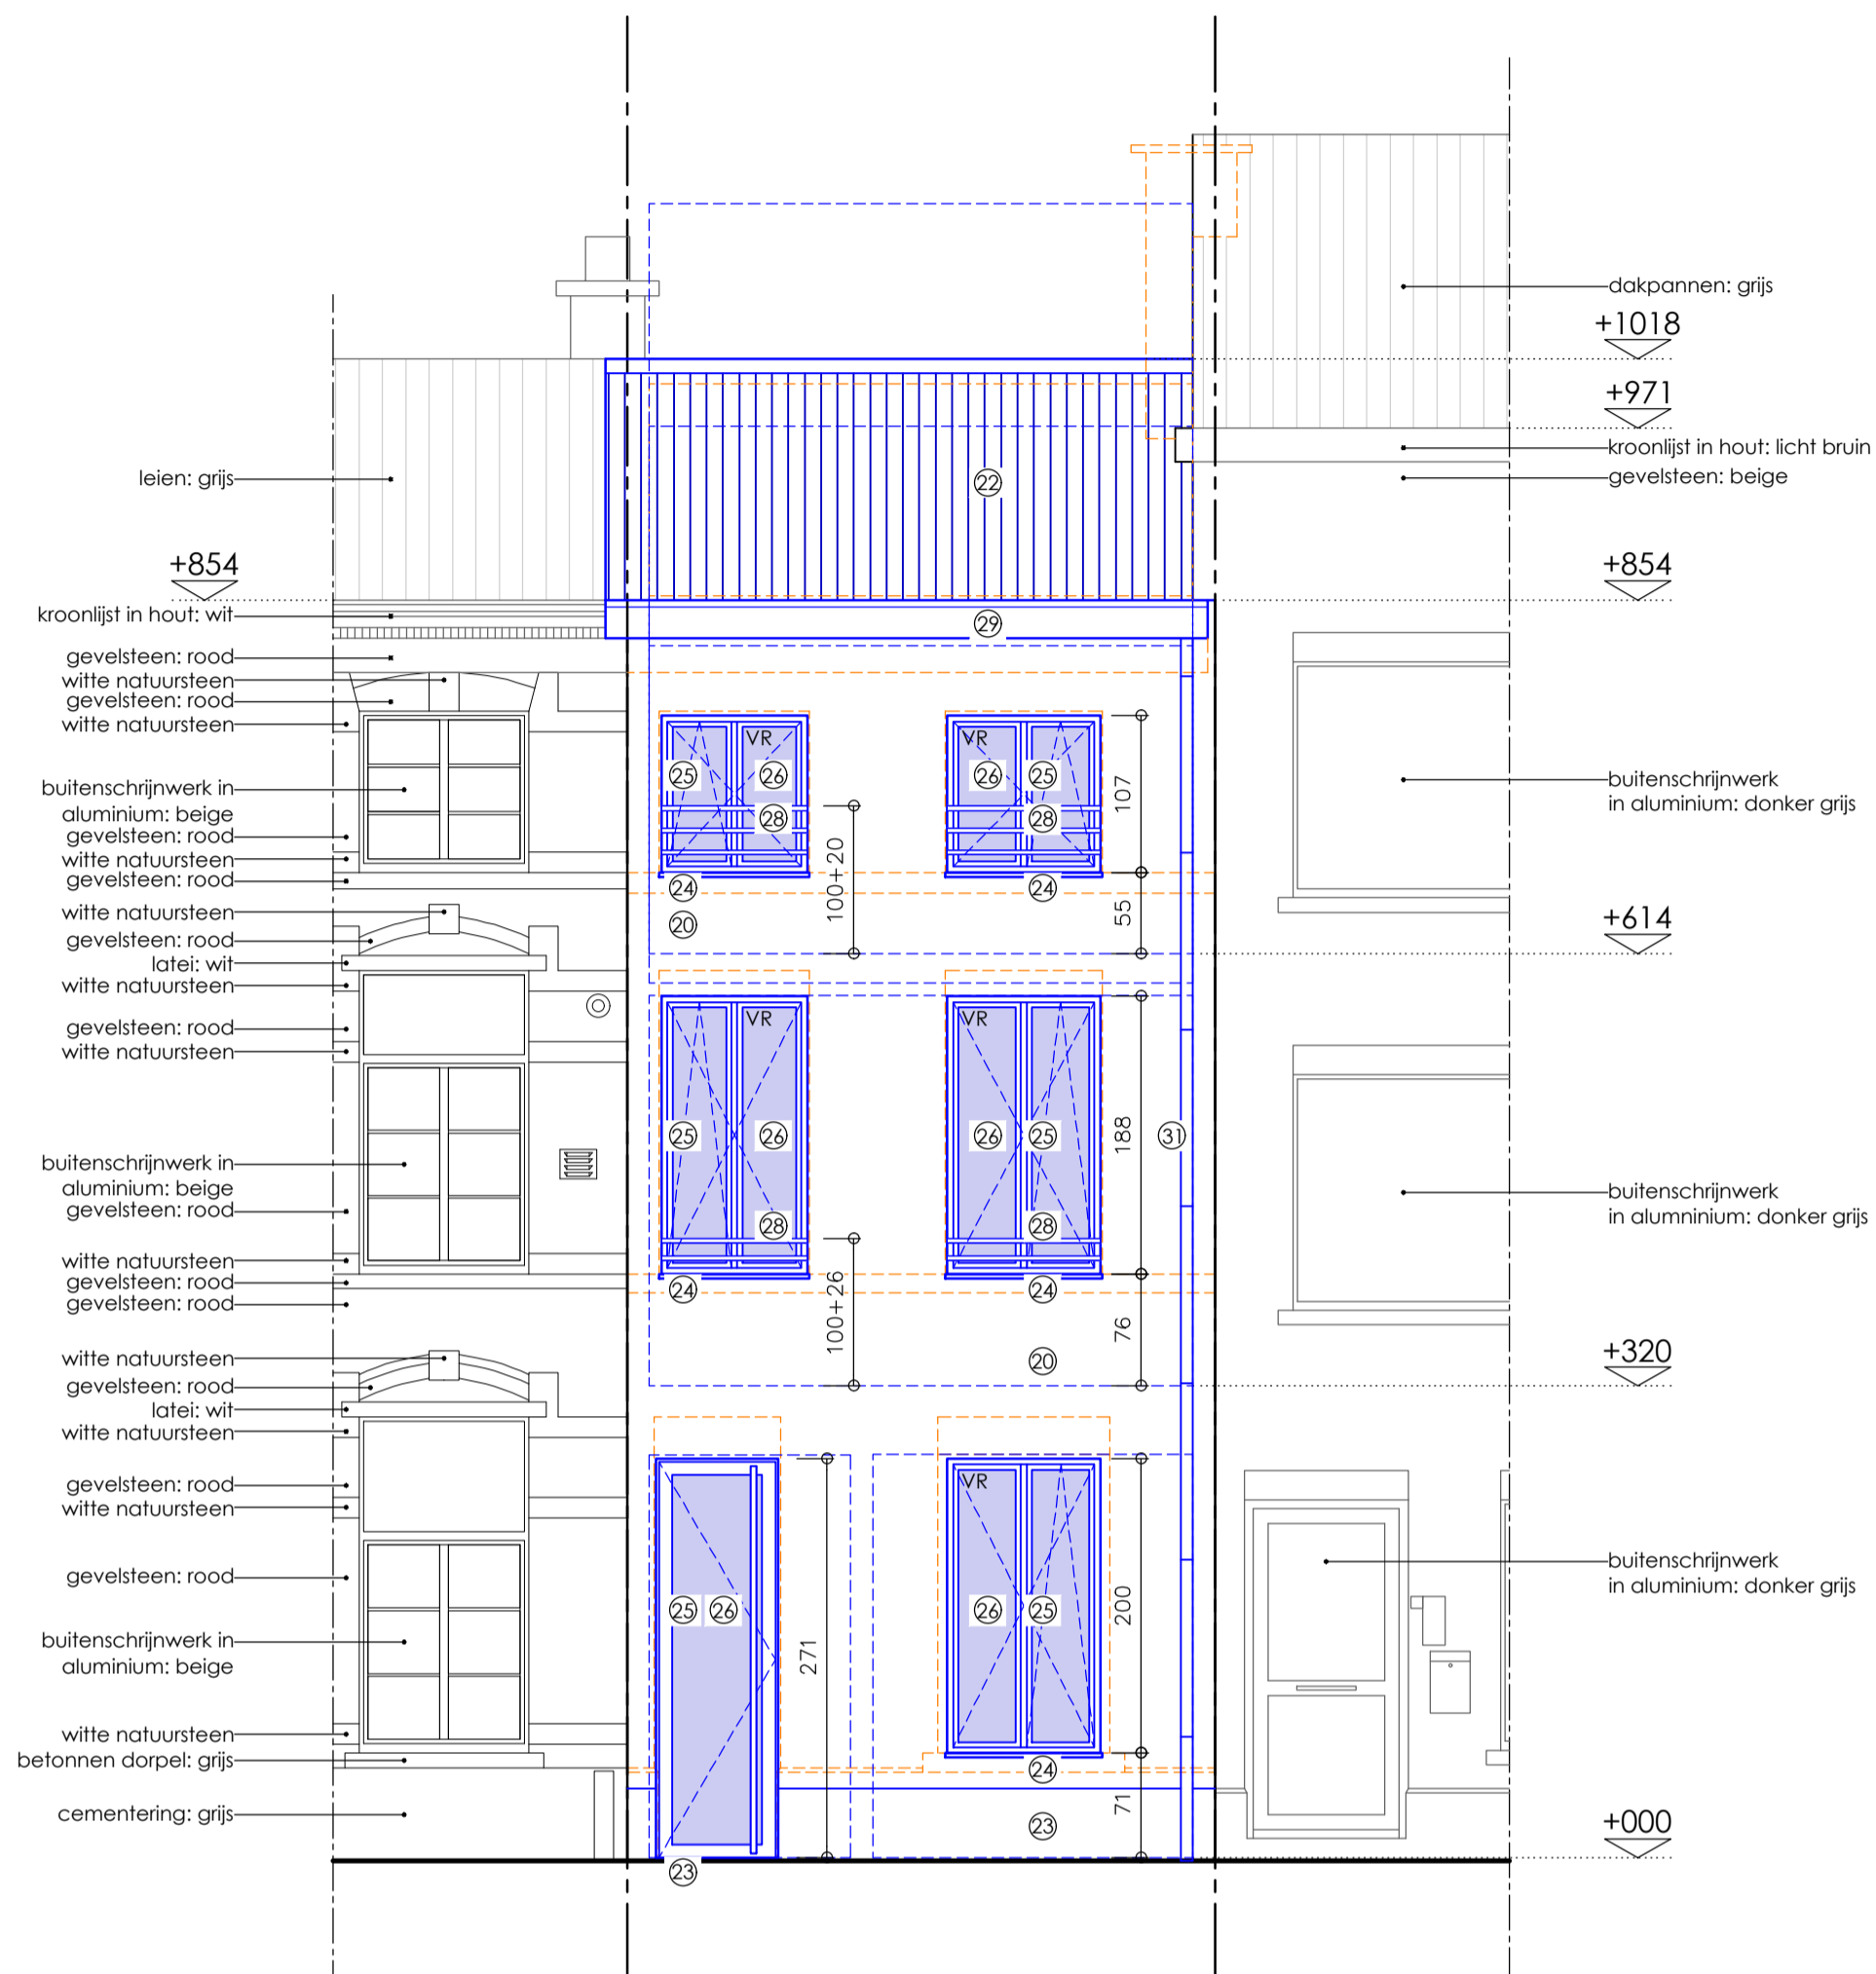

VOORGEVEL

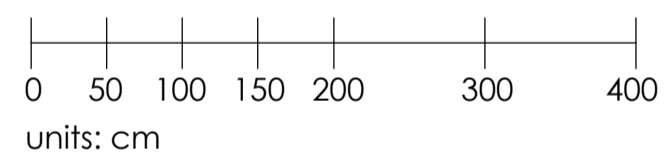

MATERIELENLIJST

BESTAANDE MATERIELEN

- ① gevelsteen: roodbruin
- ② kunststof: wit
- ③ dakpannen: donker grijs
- ④ kroonlijst in pvc: donker grijs
- ⑤ cementering: blauw geschilderd
- ⑥ cementering: wit geschilderd
- ⑦ buitenschrijnwerk in hout: wit geschilderd
- ⑧ houten bekleding: wit geschilderd
- ⑨ buitenschrijnwerk in pvc: wit
- ⑩ dakvlakraam in pvc: donker grijs
- ⑪ buitenschrijnwerk in pvc: donker grijs
- ⑫ gevelsteen: geelbruin
- ⑬ afvoerbuiz in pvc: grijs
- ⑭ gecementeerde steen: grijs
- ⑮ dakkoepel in pvc
- ⑯ dakrandprofiel in pvc: beige
- ⑰ transparante pvc platen
- ⑱ buitenschrijnwerk in hout: bruin
- ⑲ gevelsteen: beige geschilderd

NIEUWE MATERIELEN

- ⑳ gevelfleisterwerk: gebroken wit
- ㉑ gevelsteen: donker grijs
- ㉒ dakpannen: antraciet
- ㉓ dorpels en plinten in blauwe hardsteen
- ㉔ dorpels in aluminium: zwart
- ㉕ ramen en deuren in aluminium: zwart
- ㉖ extra isolerend glas
- ㉗ dakkoepel
- ㉘ leuning in metaal: zwart gelakt
- ㉙ bekleding in trespa: zwart
- ㉚ dakrandprofiel in aluminium: zwart
- ㉛ regenwaterafvoer in zink
- ㉜ brandladder in metaal
- ㉝ schouwen en ventilaties in aluminium

UITVOERINGSDOSSIER d.d.19.11.2024

A.R.T. ARCHITECTEN BV

DIESTSESTEENWEG 209B/1
3210 LINDEN - LUBBEK

tel. 016.62.02.21 - e-mail. bureau@artarchitecten.be


ONTWERP: Verbouwing van een vergunde studentenresidentie

Burgemeesterstraat 49, 3000 Leuven
v.r.v. MB Invest bvba, Ambachtenlaan 16, 3001 Leuven

VOORGEVEL

Dos.: 23/1455 Datum: 17/04/24
G_N_1 1/50

Alle staande maten dienen door de aannemer op eigen verantwoordelijkheid te worden gecontroleerd. Eventuele afwijkingen t.o.v. de plans dienen minstens 8 kalenderdagen voor de uitvoering van de werken op de werfvergadering gesignaliseerd te worden zodat tijdig de nodige aanpassingen kunnen gebeuren.

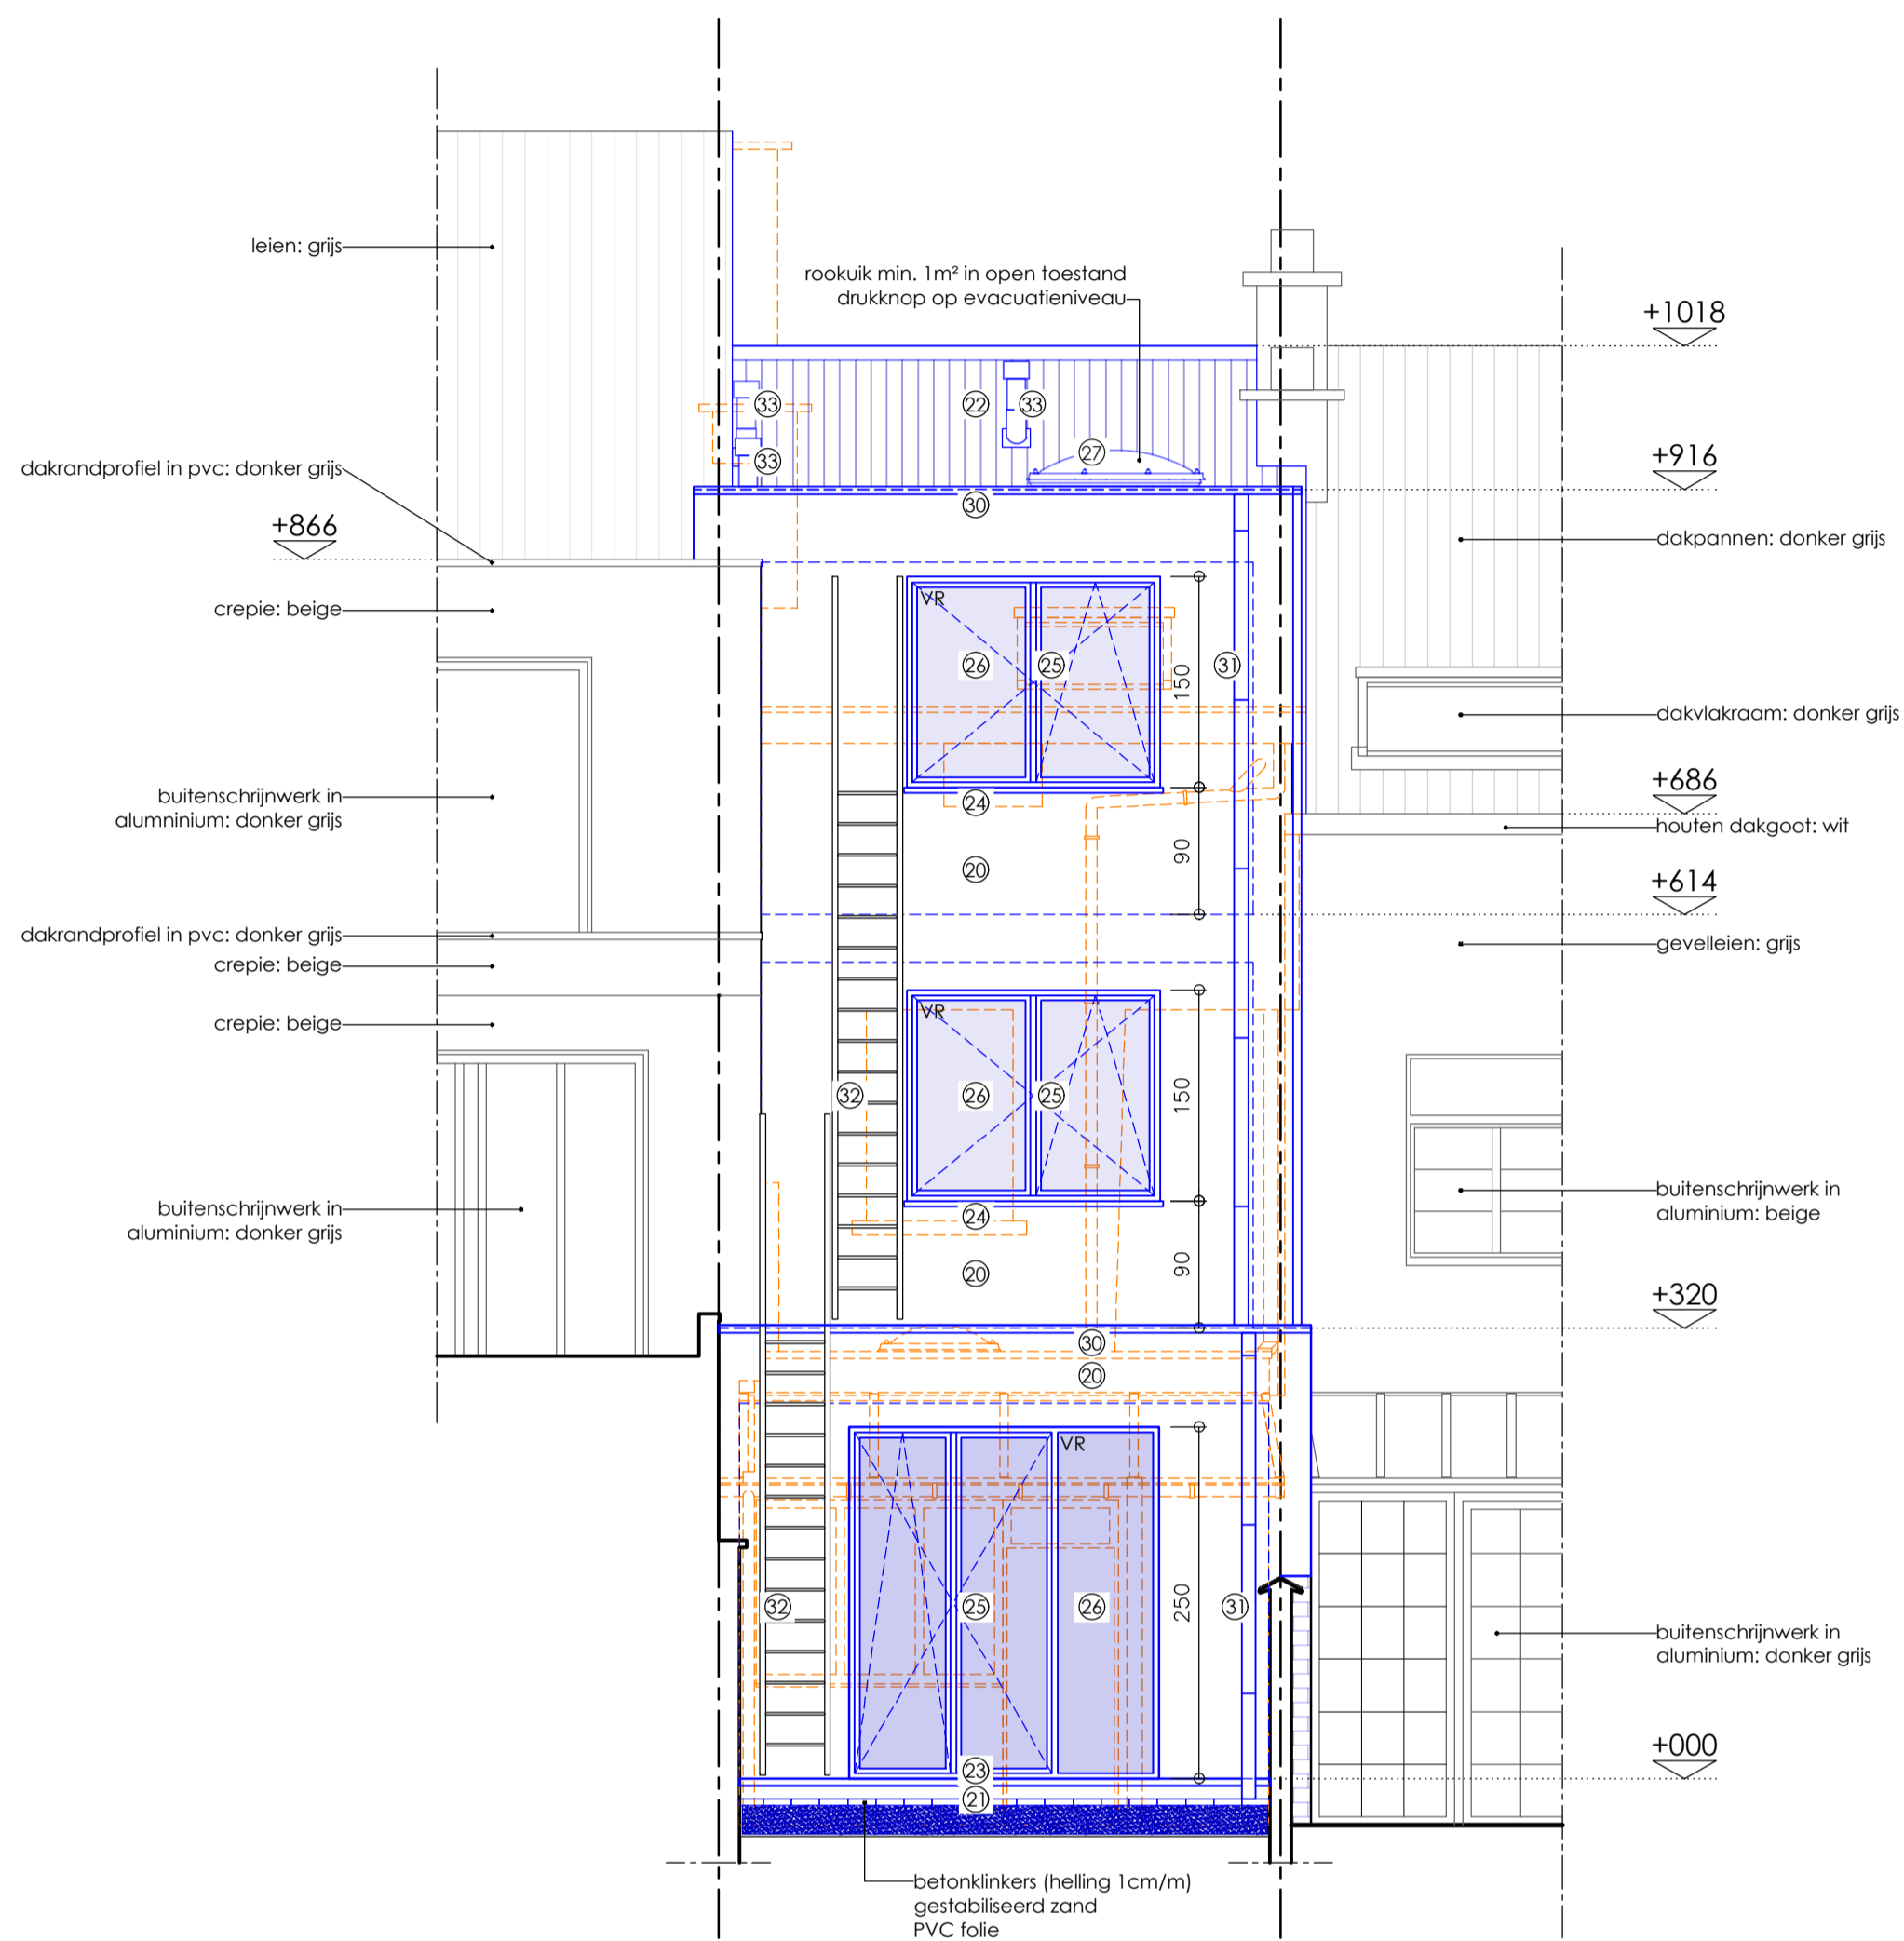

ACHTERGEVEL

0 50 100 150 200 300 400
units: cm

MATERIELENLIJST

BESTAANDE MATERIELEN

- ① gevelsteen: roodbruin
- ② kunststof: wit
- ③ dakpannen: donker grijs
- ④ kroonlijst in pvc: donker grijs
- ⑤ cementering: blauw geschilderd
- ⑥ cementering: wit geschilderd
- ⑦ buitenschrijnwerk in hout: wit geschilderd
- ⑧ houten bekleding: wit geschilderd
- ⑨ buitenschrijnwerk in pvc: wit
- ⑩ dakvlakraam in pvc: donker grijs
- ⑪ buitenschrijnwerk in pvc: donker grijs
- ⑫ gevelsteen: geelbruin
- ⑬ afvoerbuïs in pvc: grijs
- ⑭ gecementeerde steen: grijs
- ⑮ dakkeepel in pvc
- ⑯ dakrandprofiel in pvc: beige
- ⑰ transparante pvc platen
- ⑱ buitenschrijnwerk in hout: bruin
- ⑲ gevelsteen: beige geschilderd

NIEUWE MATERIELEN

- ⑳ gevelpleisterwerk: gebroken wit
- ㉑ gevelsteen: donker grijs
- ㉒ dakpannen: antraciet
- ㉓ dorpels en plinten in blauwe hardsteen
- ㉔ dorpels in aluminium: zwart
- ㉕ ramen en deuren in aluminium: zwart
- ㉖ extra isolerend glas
- ㉗ dakkeepel
- ㉘ leuning in metaal: zwart gelakt
- ㉙ bekleding in trespa: zwart
- ㉚ dakrandprofiel in aluminium: zwart
- ㉛ regenwaterafvoer in zink
- ㉜ brandladder in metaal
- ㉝ schouwen en verluchtingen in aluminium

UITVOERINGSDOSSIER d.d.19.11.2024

A.R.T. ARCHITECTEN BV

DIESTSESTEENWEG 209B/1
3210 LINDEN - LUBBEEK

tel. 016.62.02.21 - e-mail. bureau@artarchitecten.be

ONTWERP: Verbouwing van een vergunde studentenresidentie

Burgemeesterstraat 49, 3000 Leuven
v.r.v. MB Invest bvba, Ambachtenlaan 16, 3001 Leuven

ACHTERGEVEL

Dos.: 23/1455 Datum: 17/04/24
G_N_2 1/50

Alle staande maten dienen door de aannemer op eigen verantwoordelijkheid te worden gecontroleerd. Eventuele afwijkingen t.o.v. de plans dienen minstens 8 kalenderdagen voor de uitvoering van de werken op de werfvergadering gesignaliseerd te worden zodat tijdig de nodige aanpassingen kunnen gebeuren.